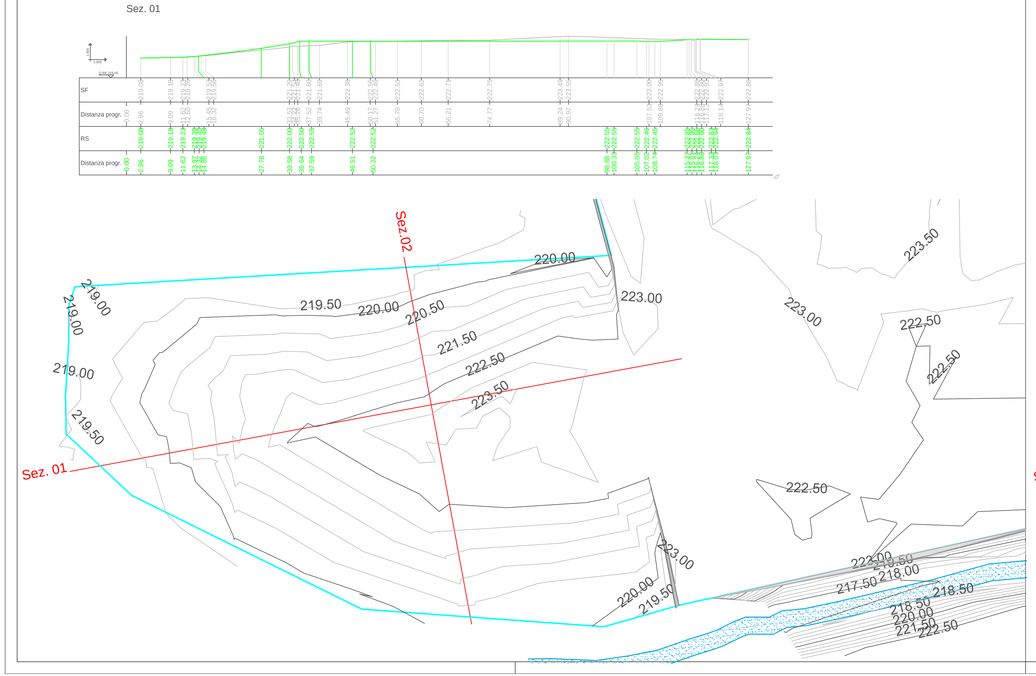

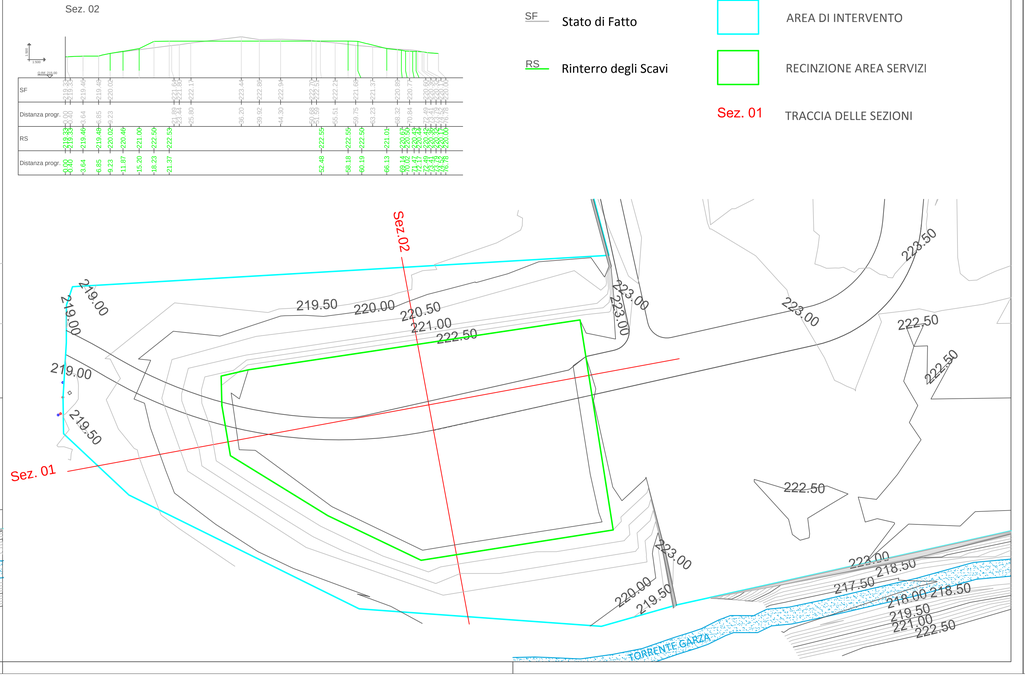

SF Stato di Fatto

RS Rinterro degli Scavi

AREA DI INTERVENTO

RECINZIONE AREA SERVIZI

Sez. 01 TRACCIA DELLE SEZIONI

COMUNE DI NAVE (BS)

COMMITTENTE:

OASI IMMOBILIARE SRL
Via Sorelle Minola 23
25075 Nave (BS)

STUDIO ESTENSORE DEL PROGETTO:

TRE E C S.r.l.
Via Timavo 34
2014 Milano

VARIANTE AL PROGETTO DI BONIFICA AREA EX A.F.I.M.

Tav. T08	PROGETTO OPERATIVO DI BONIFICA	SCALA 1:500	DATA: LUGLIO 2019
			REVISIONE 00

RIMODELLAMENTO DELL'AREA 4
PLANIMETRIE E SEZIONI

ELABORATO DA	VALIDATO DA
Ing. C. Acaia, Dott. P. Cattaneo	Ing. P. Pacetti
REVISIONI PRECEDENTI	DATA
	01/07/2019

I TECNICI INCARICATI:

ORDINE DEGLI INGEGNERI DELLA PROVINCIA DI BRESCIA
DOTT. ING. PAOLO PACETTI N. 1646 SEZIONE A