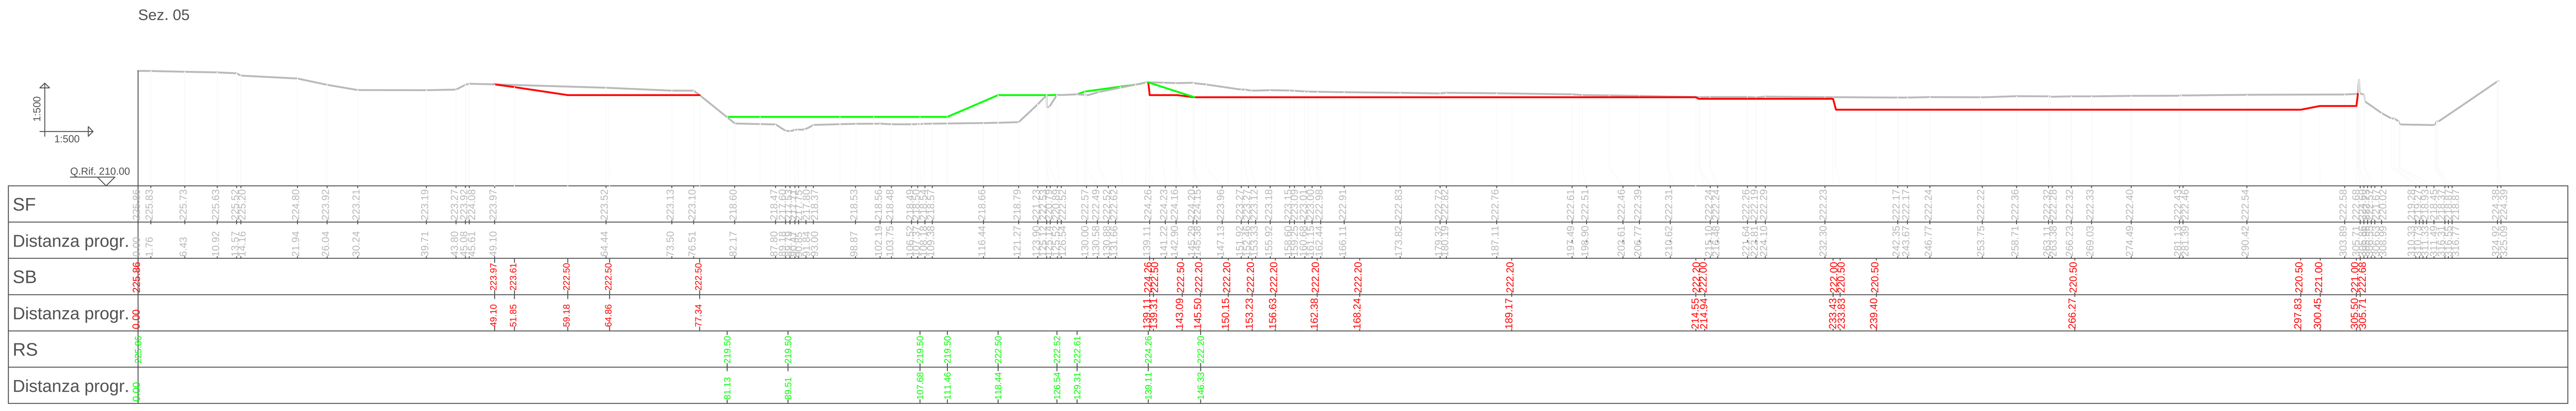

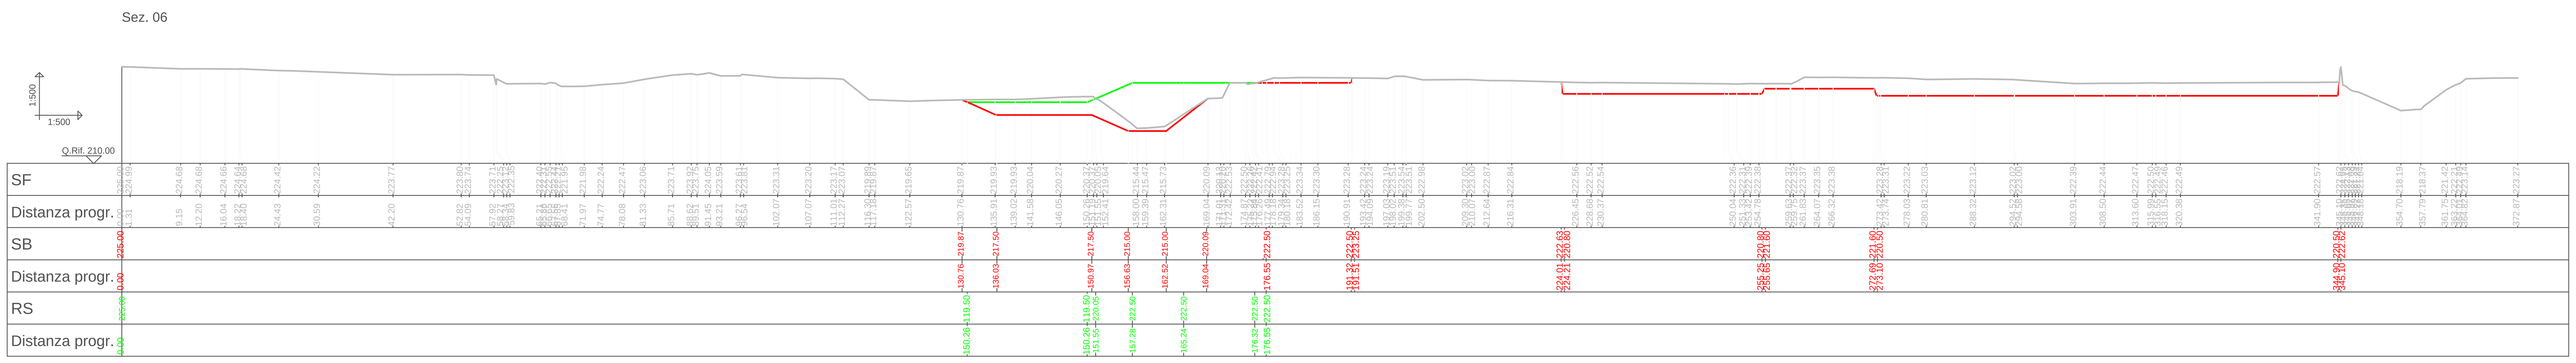

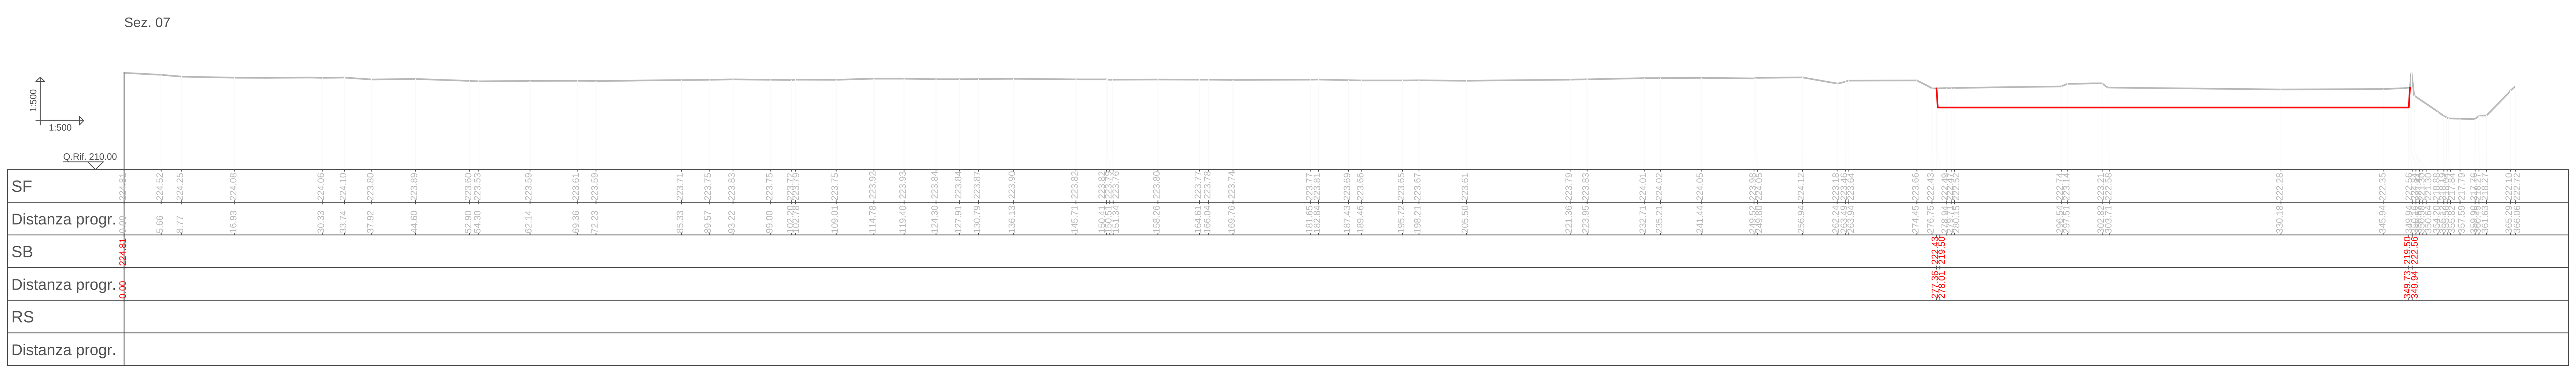

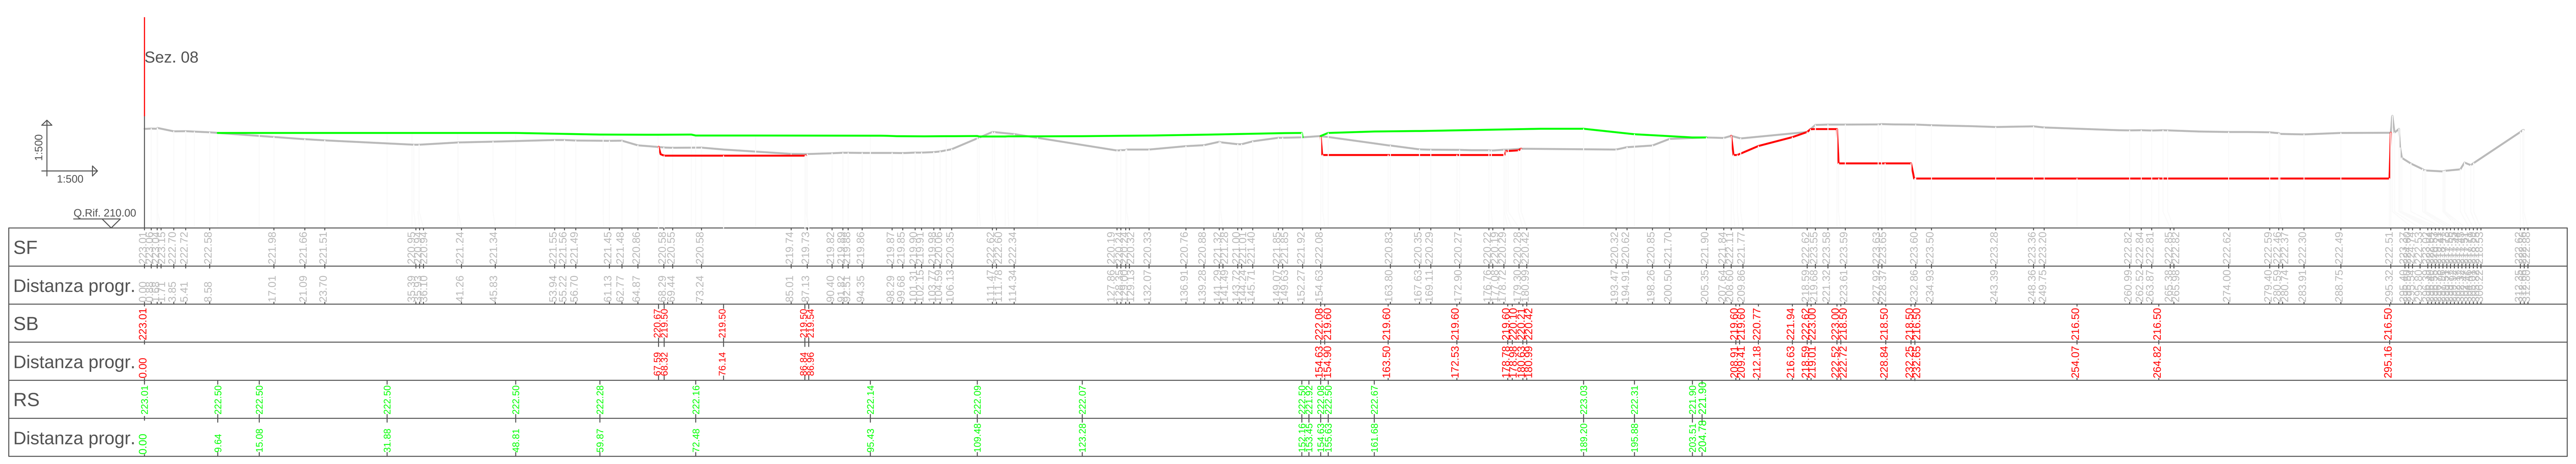

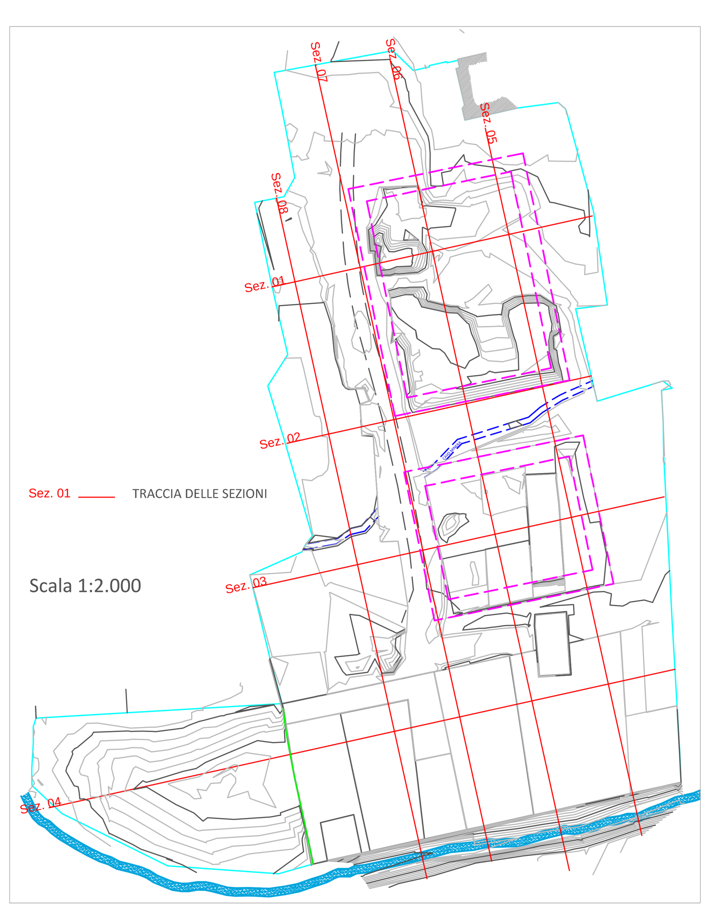

SF	Stato di Fatto
SB	Scavo di Bonifica
RS	Rinterro degli Scavi di bonifica

COMUNE DI NAVE (BS)

COMMITTENTE:
OASI IMMOBILIARE SRL
Via Sorelle Minola 23
25075 Nave (BS)

STUDIO ESTENSORE DEL PROGETTO:
TRE E C S.r.l.
Via Timavo 34
2014 Milano

VARIANTE AL PROGETTO DI BONIFICA AREA EX A.F.I.M.

Tav. T12	PROGETTO OPERATIVO DI BONIFICA	SCALA 1:500	DATA: LUGLIO 2019 / REVISIONE 00

SCAVI DI BONIFICA E RINTERRI
SEZIONI LONGITUDINALI

ELABORATO DA	VALIDATO DA
Ing. C. Acaia, Dott. P. Cattaneo	Ing. P. Pacetti
REVISIONI PRECEDENTI	**DATA**
	01/07/2019

I TECNICI INCARICATI:
ORDINE DEGLI INGEGNERI DELLA PROV. DI VARESE – DOTT. ING. PAOLO PACETTI N. 1646