




Sez. 13

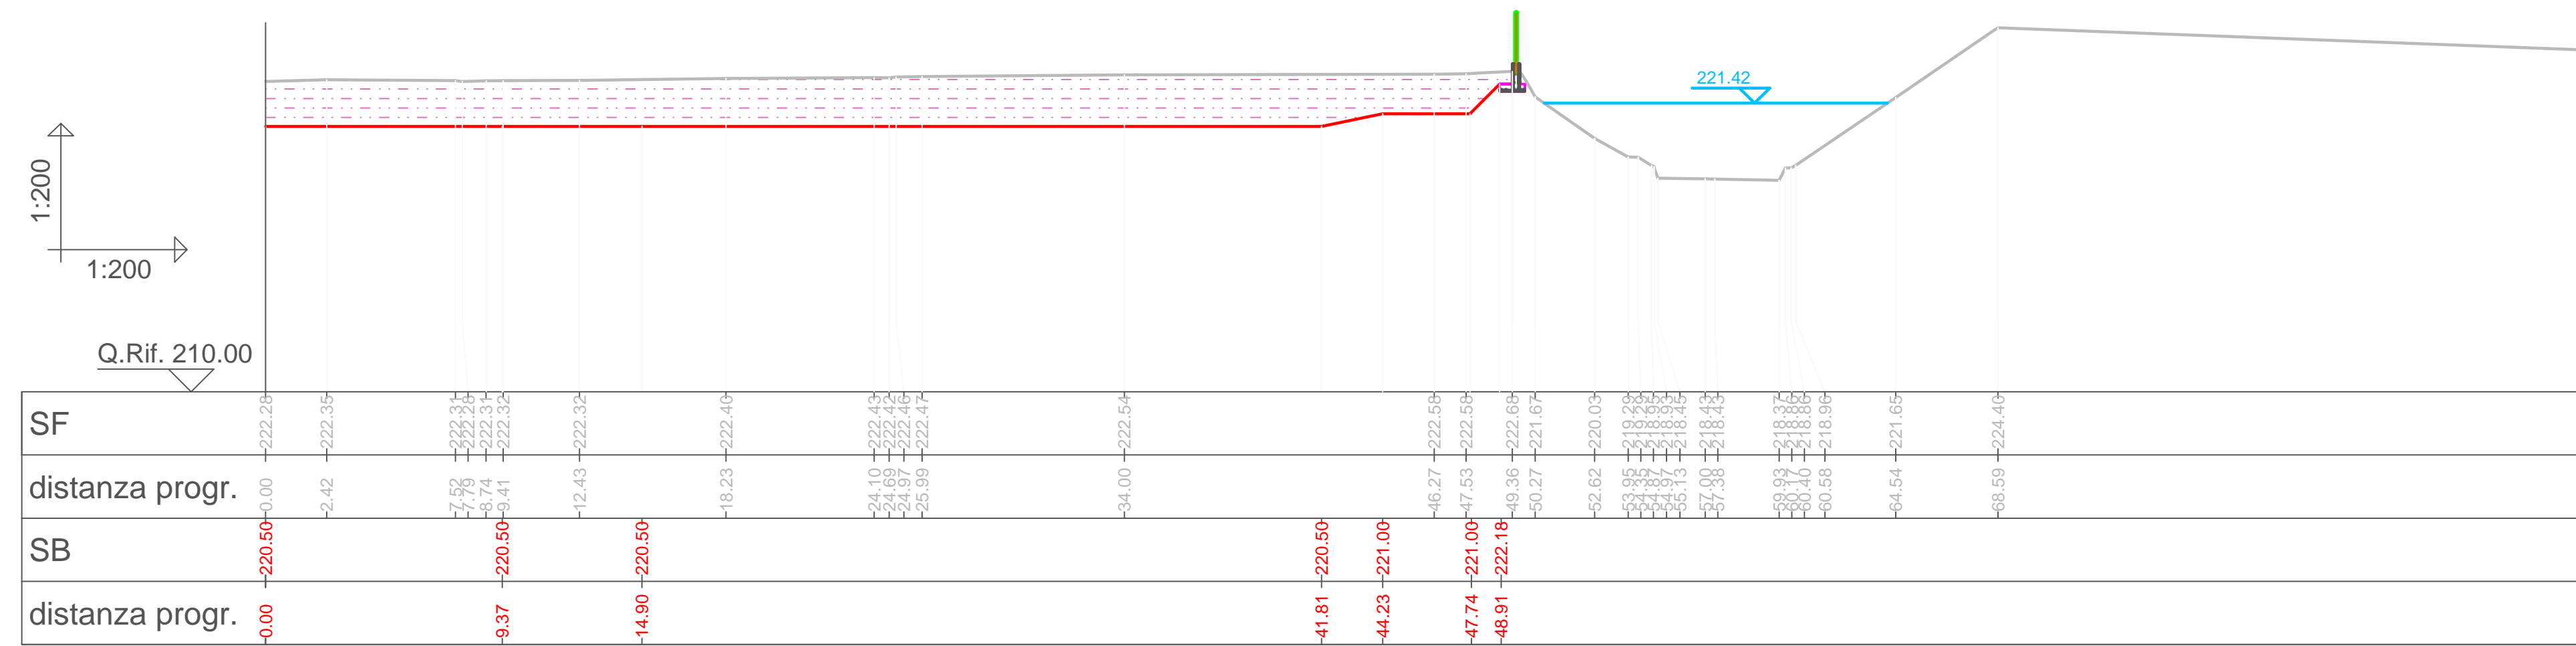

Sez. 15

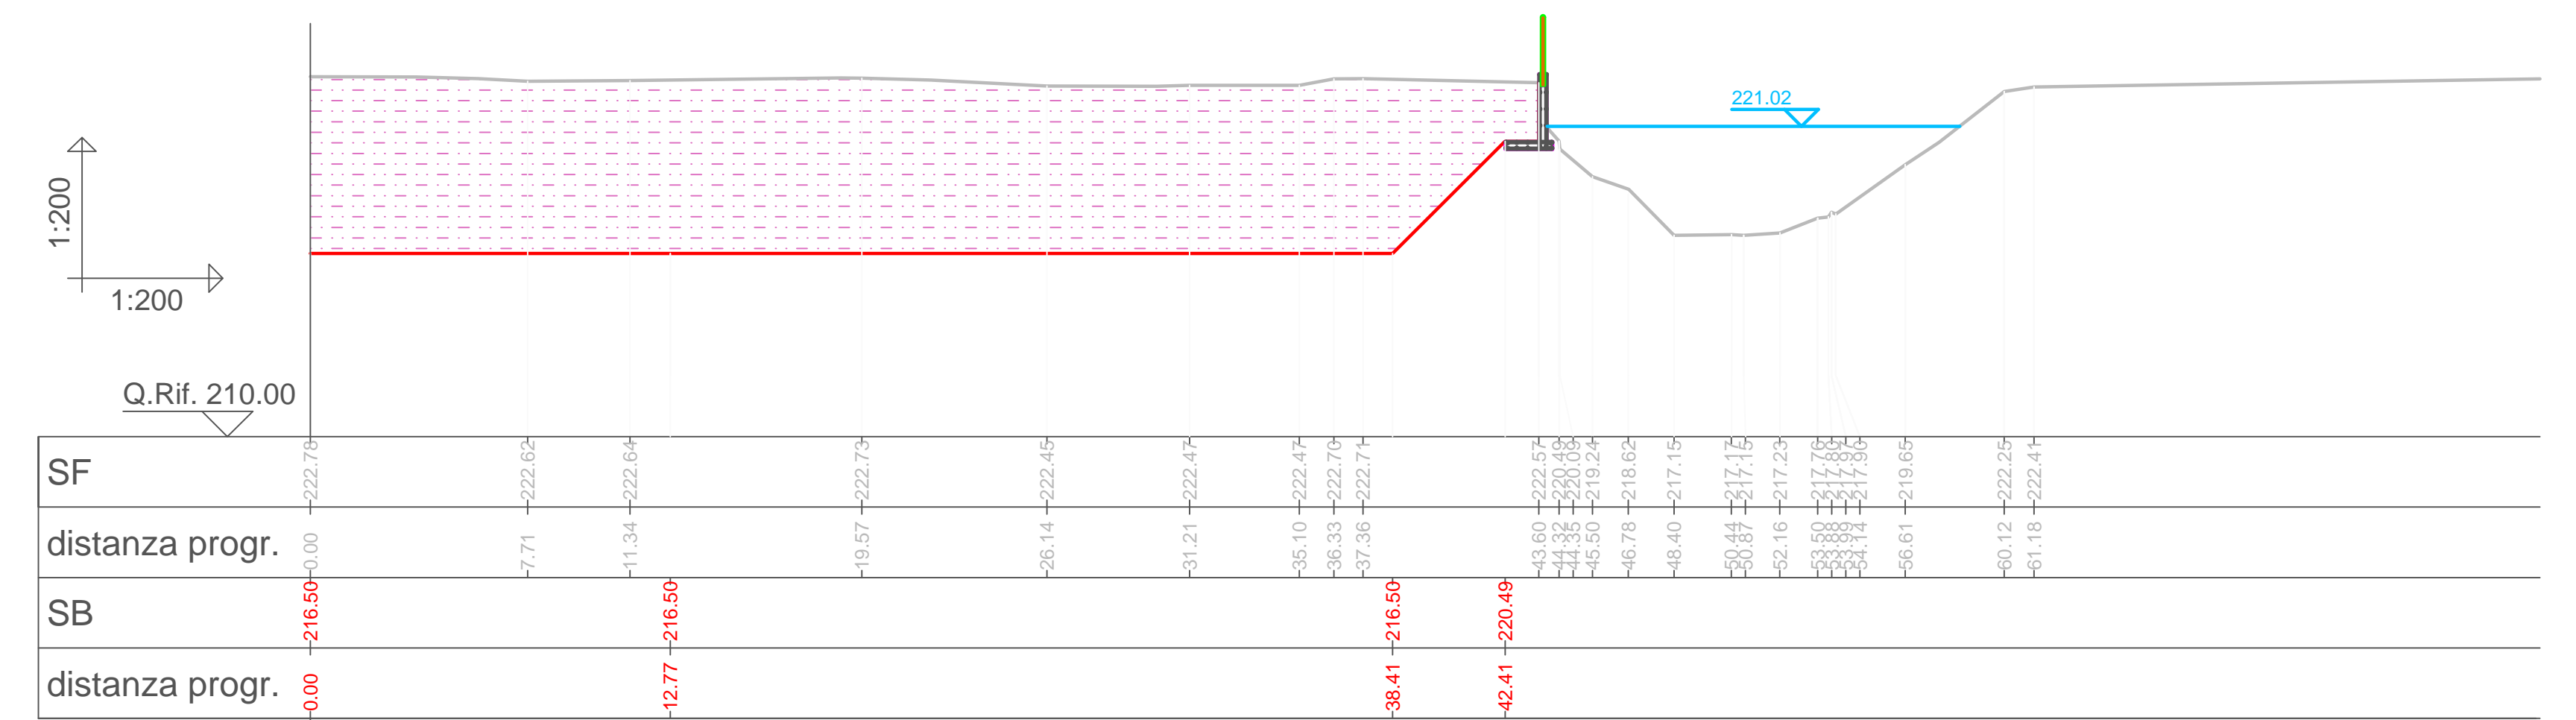

Sez. 14

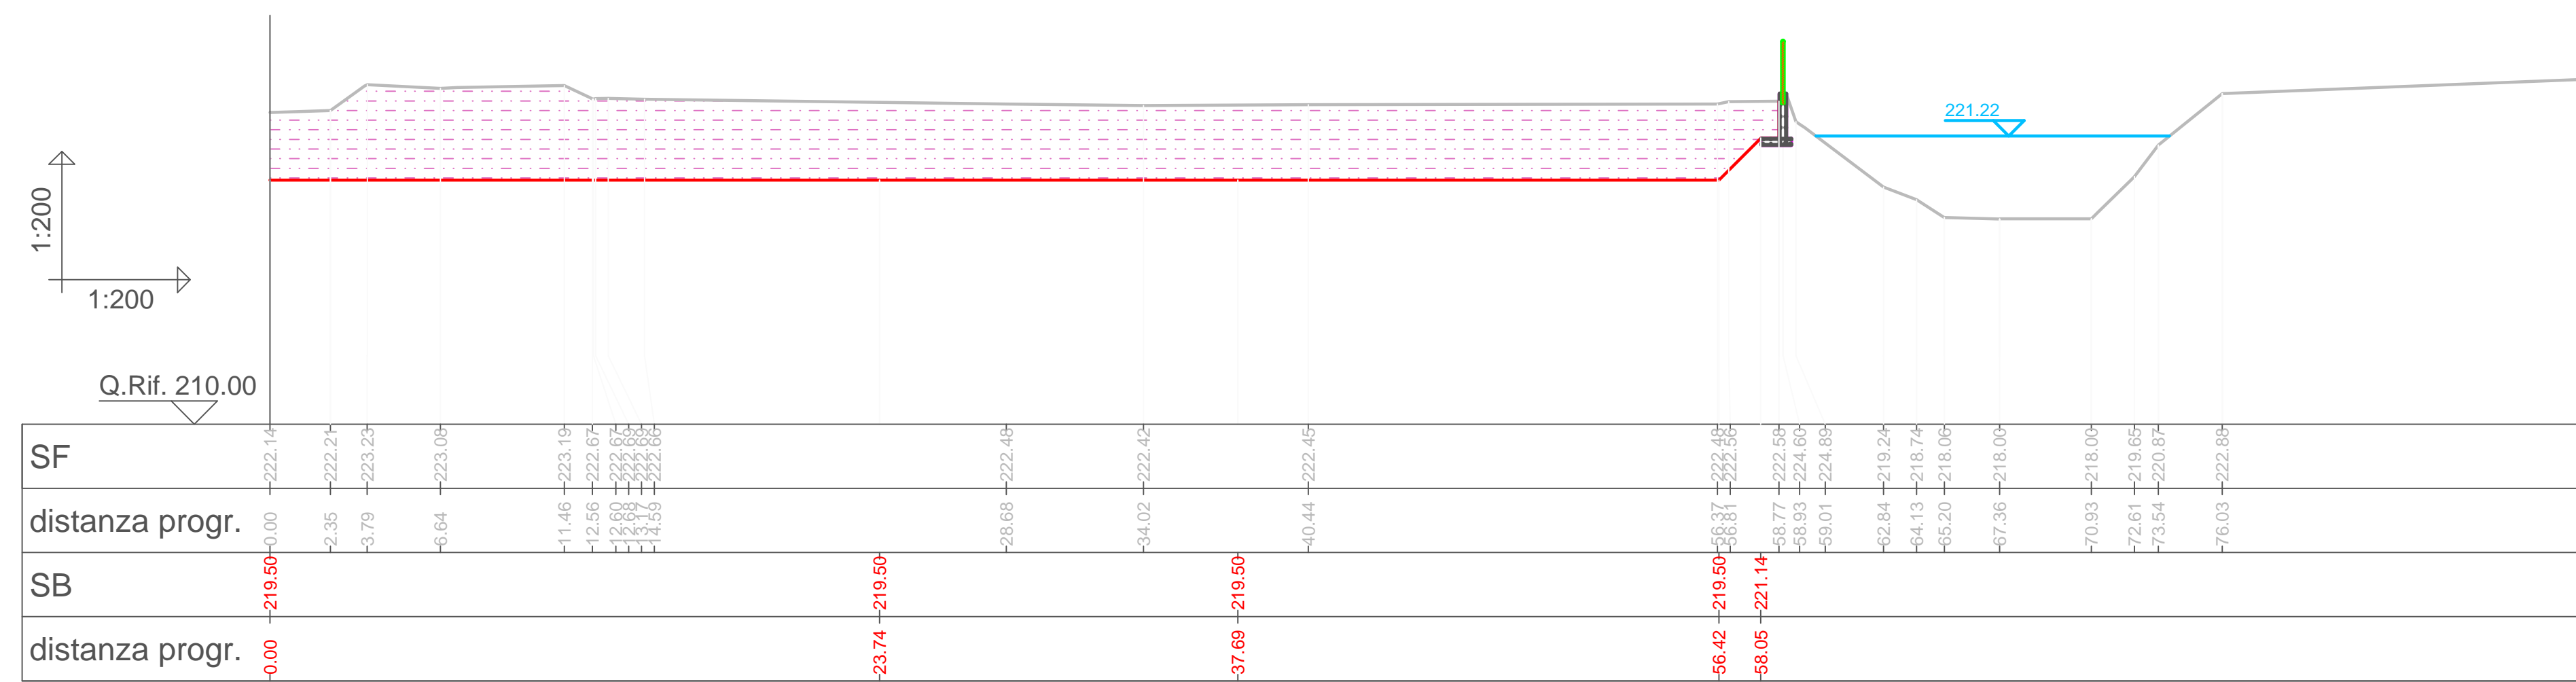

- SF _____ Stato di Fatto
- SB _____ Scavo di Bonifica
- 221.02 _____ Massimo livello idrico atteso con tempo di ritorno 100 anni
- _____ Attuale recinzione con relativa fondazione

COMUNE DI NAVE (BS)

COMMITTENTE: CASI IMMOBILIARE SRL
 Via Sorella Minola 23
 25075 Nave (BS)

STUDIO ESTENSORE DEL PROGETTO:
treec
 TRE E C S.r.l.
 Via Tronco 34
 2014 Milano

VARIANTE AL PROGETTO DI BONIFICA AREA EX A.F.I.M.

Tav. T14 PROGETTO OPERATIVO DI BONIFICA SCALA 1:200 DATA: LUGLIO 2019 REVISIONE 00

SEZIONI LUNGO IL TORRENTE GARZA
 SCAVI DI BONIFICA

ELABORATO DA: Ing. C. Acala, Dott. P. Cattaneo
 VALIDATO DA: Ing. P. Pacetti
 REVISIONI PRECEDENTI: DATA 01/07/2019

I TECNICI INCARICATI:
 ING. P. PACETTI
 ING. C. ACALA