Sez. 02

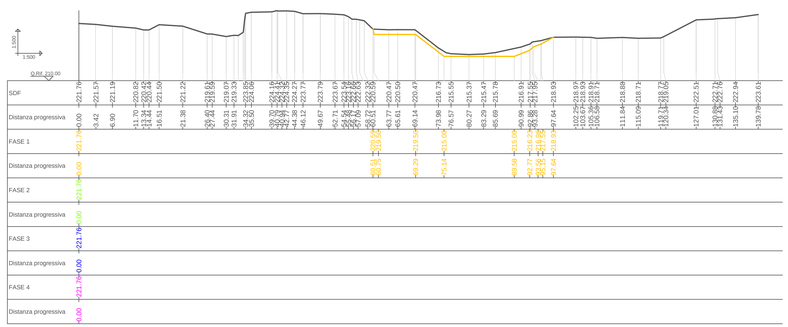

Sez. 06 a

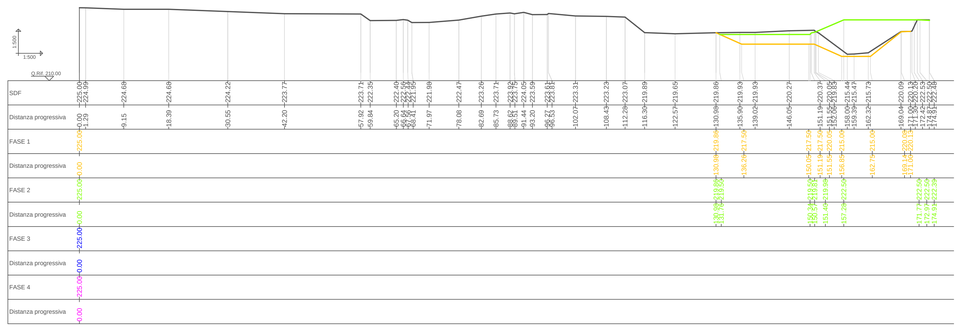

Sez. 03

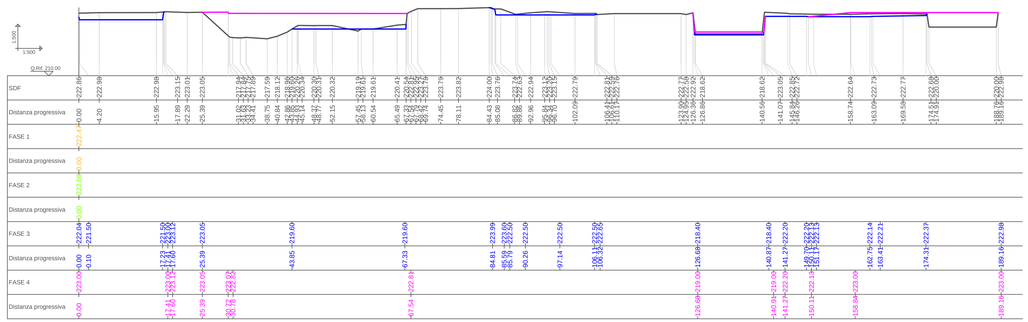

Sez. 06 b

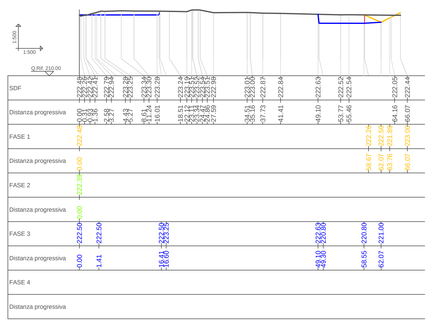

Sez. 06 c

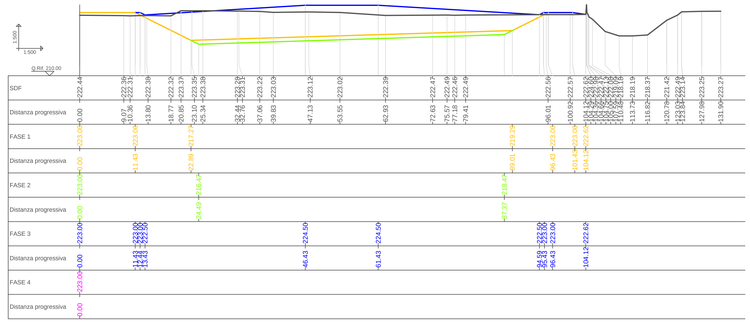

Sez. 04 a

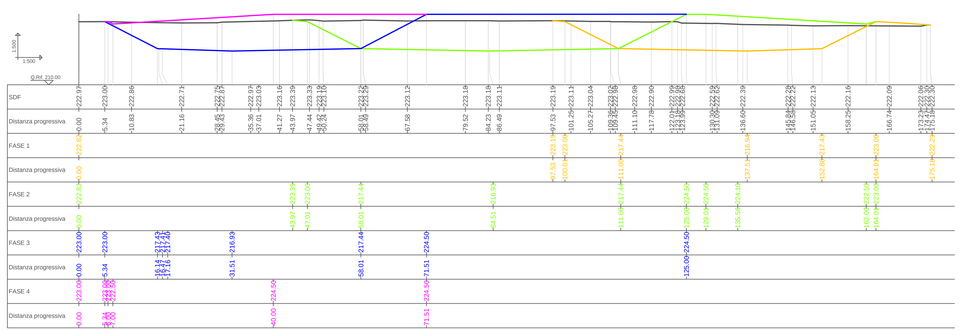

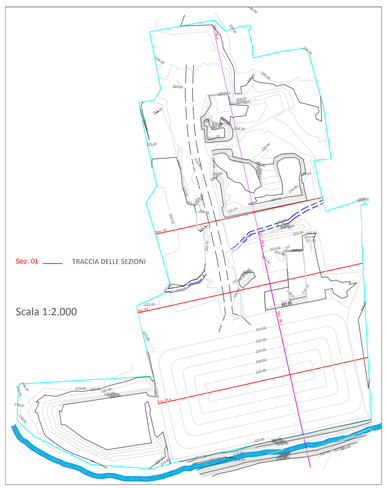

SDF — Stato di Fatto

FASE 1

FASE 2

FASE 3

FASE 4

Sez. 06

Sez. 06 a

Sez. 06 b

Sez. 06 c

COMUNE DI NAVE (BS)

COMMITTENTE:

OASI IMMOBILIARE SRL
Via Sorelle Minola 23
25075 Nave (BS)

STUDIO ESTENSORE DEL PROGETTO:

TRE E C S.r.l.
Via Timavo 34
2014 Milano

VARIANTE AL PROGETTO DI BONIFICA AREA EX A.F.I.M.

Tav. T25	PROGETTO OPERATIVO DI BONIFICA	SCALA 1:500	DATA: LUGLIO 2019
			REVISIONE 00

SUCCESSIONE DELLE FASI DI LAVORO
SEZIONI

ELABORATO DA	VALIDATO DA
Ing. C. Acaia, Dott. P. Cattaneo	Ing. P. Pacetti
REVISIONI PRECEDENTI	DATA
	01/07/2019

I TECNICI INCARICATI:

ORDINE DEGLI INGEGNERI DELLA PROVINCIA DI BRESCIA
DOTT. ING. PAOLO PACETTI N.1444