

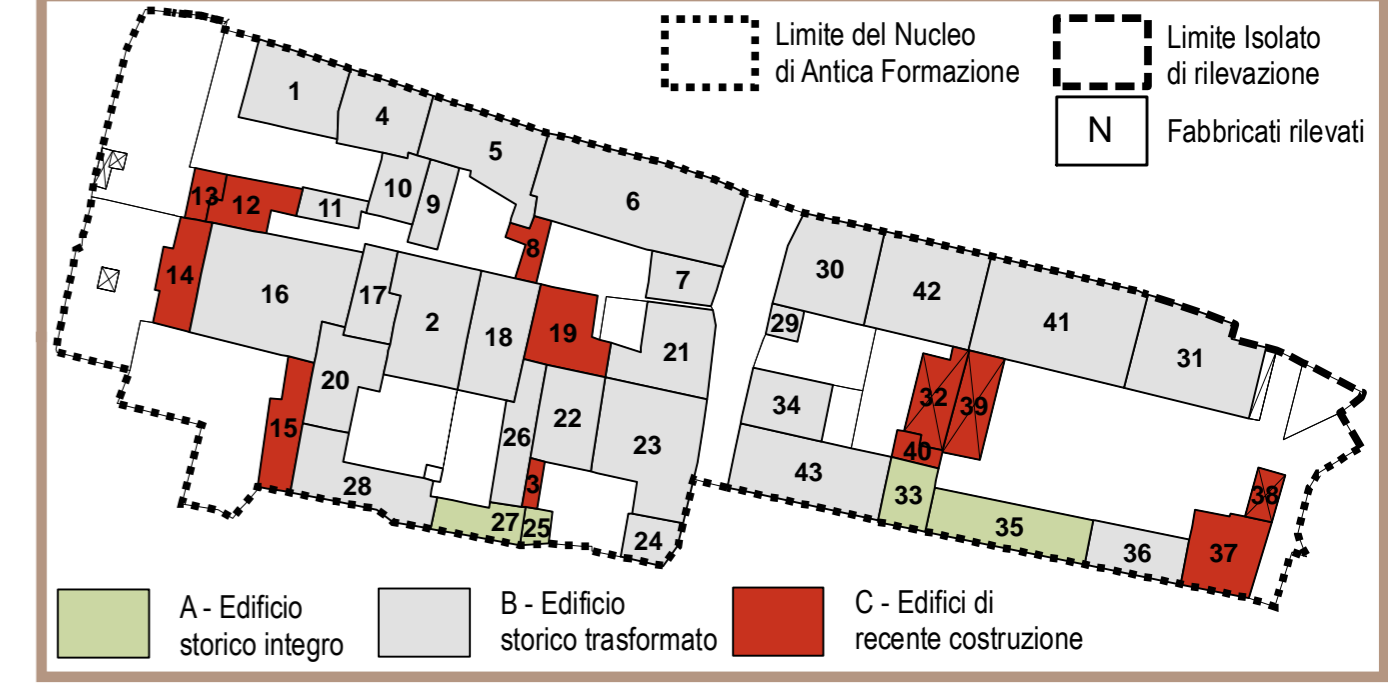
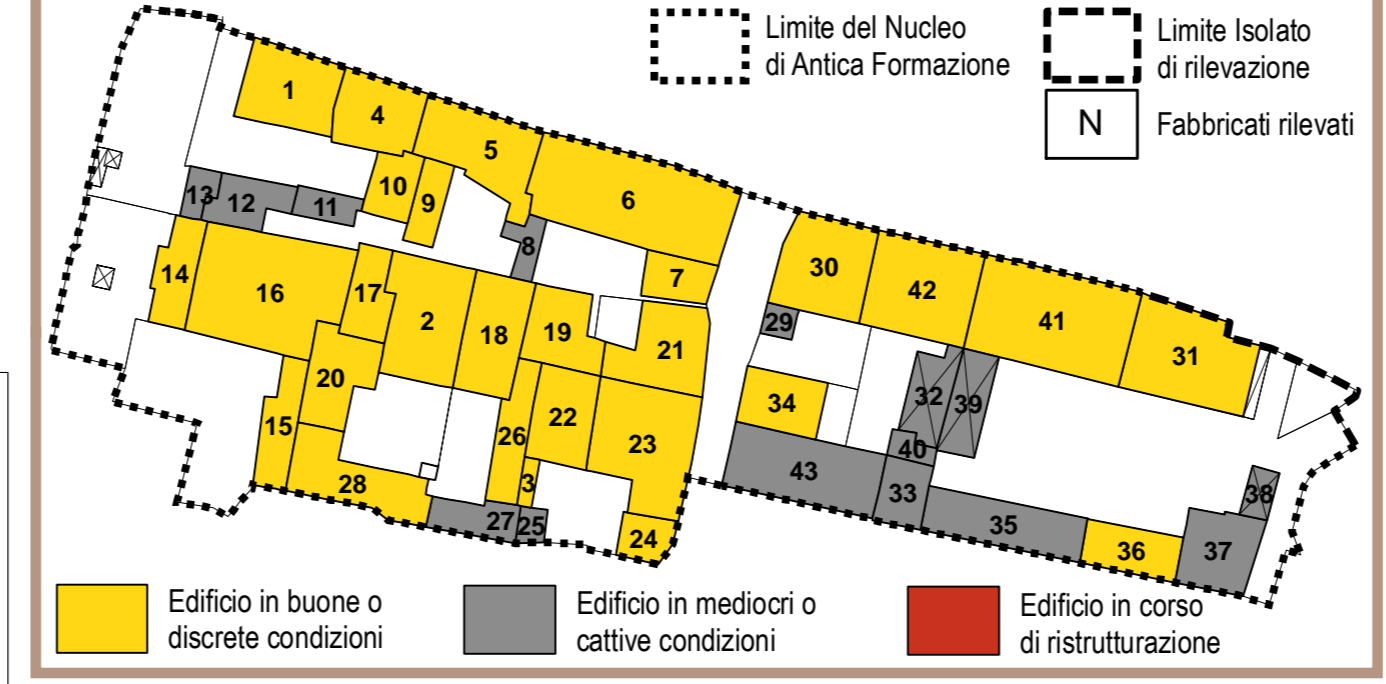
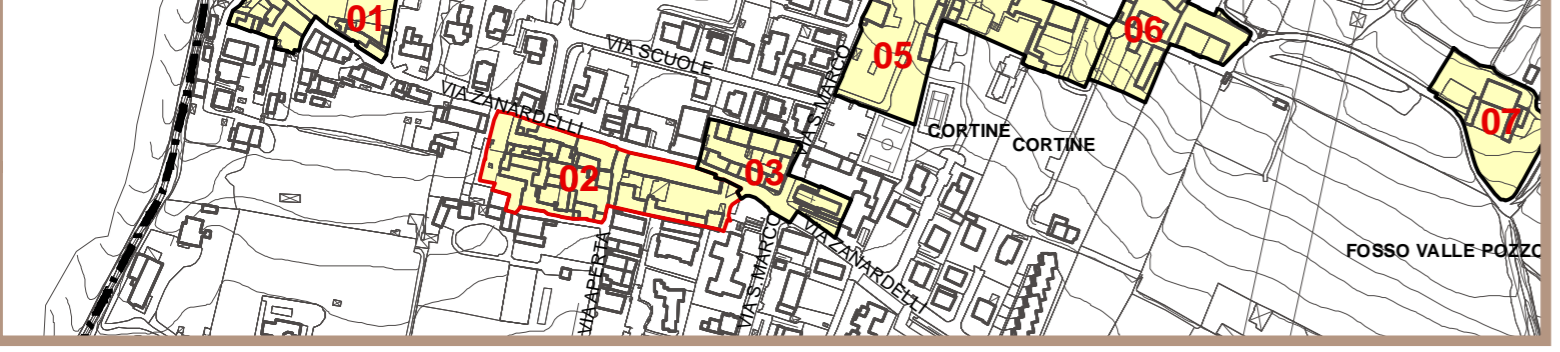


- Residenziale
- Annesso alla residenza
- Misto
- Produttivo
- Terziario
- Attività di interesse collettivo: istruzione
- Attività di interesse collettivo: scuola dell'obbligo
- Attività di interesse collettivo: pubblico
- Attività di interesse collettivo: sede amministrativa
- Attività di interesse collettivo: biblioteca o centro culturale
- Attività di interesse collettivo: impianto tecnologico
- Attività di interesse collettivo: religioso
- Attività di interesse collettivo: chiesa, patronato o istituto assistenziale
- Attività di interesse collettivo: collegio e centro scolastico

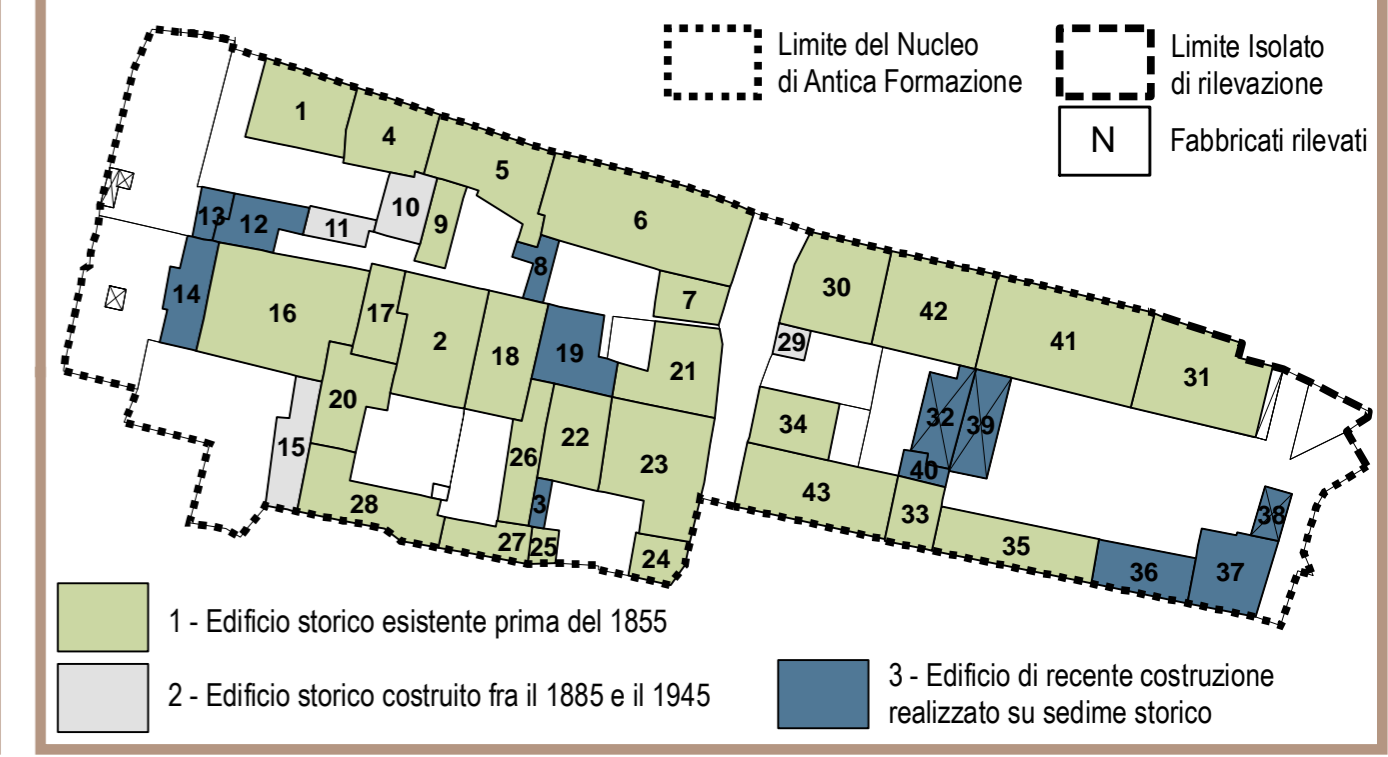





PROVINCIA DI BRESCIA

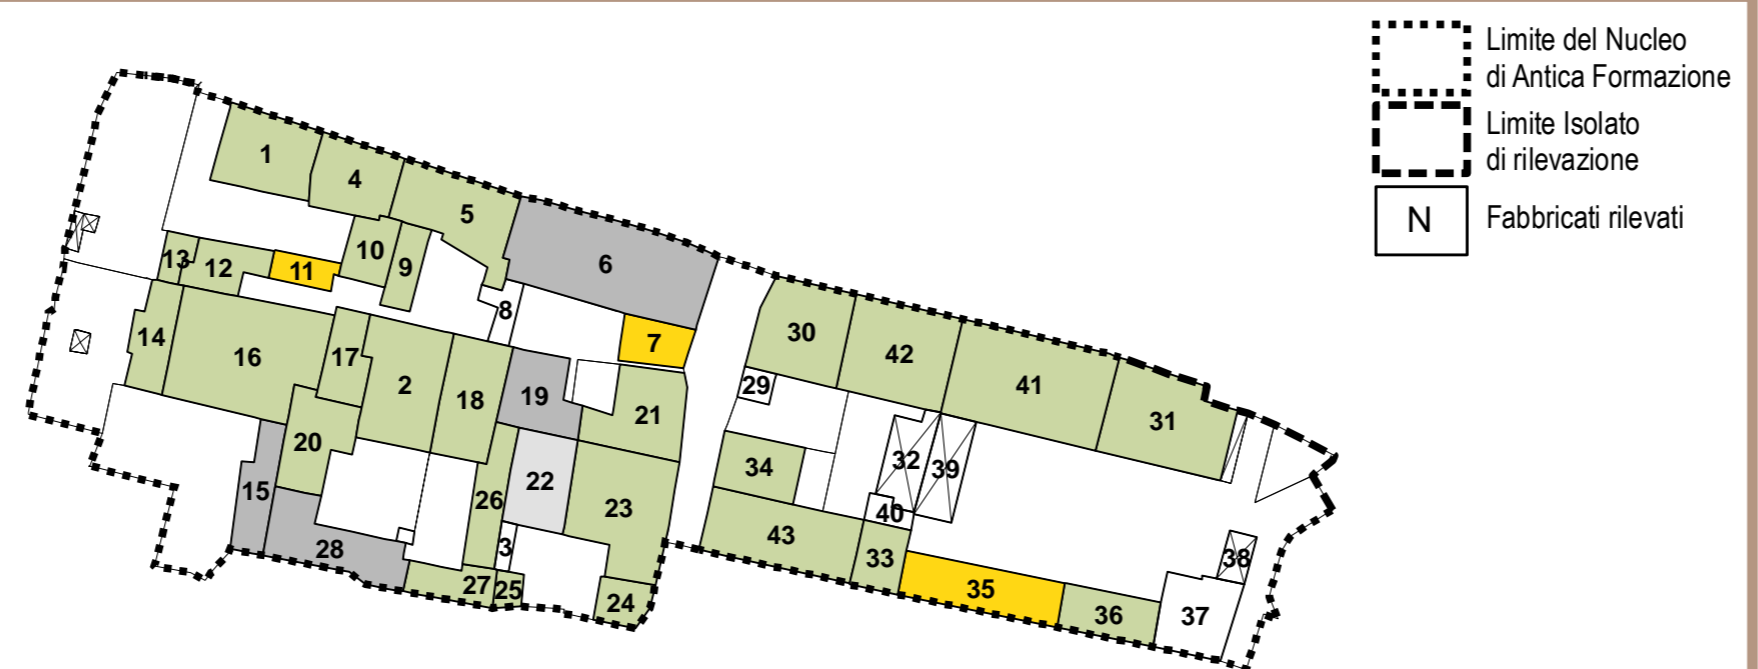

COMUNE DI NAVE

VARIANTE AL PIANO DI GOVERNO DEL TERRITORIO ex art. 10, comma 6, L.R. 12/05 e s.m. e i.

COMMITTENTE	Comune di Nave Via Paolo VI, n. 17 CAP - 25075 - Nave (BS) tel. 030 2537411 - fax 030 2533146 email: urp@comune.nave.bs.it - pec: protocollo@pec.comune.nave.bs.it	
PROGETTISTA	Arch. Silvano Buzzi di: Silvano Buzzi & Partners srl 25077 Roè Volciano (BS) Via Bellini, 9 Tel. 0365 59581 - fax 0365 5958600 e-mail: info@buzziepartners.it pec: buzziepartnersrl@pec.it C.F. - P.I. 040365720987	CONSULENTI/CO-PROGETTISTI
RESP. di COMMESSA COLLABORATORI	Arch. Silvano Buzzi	

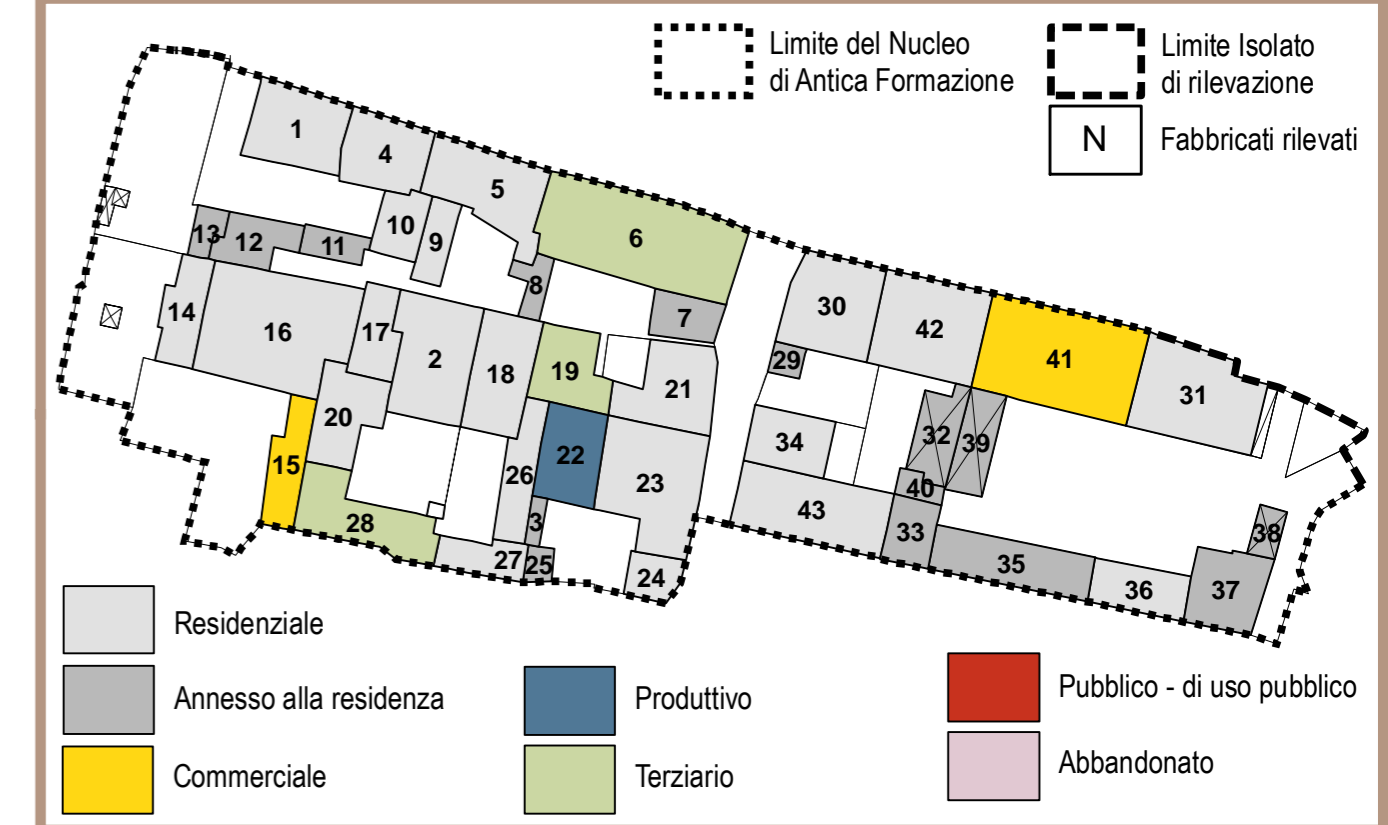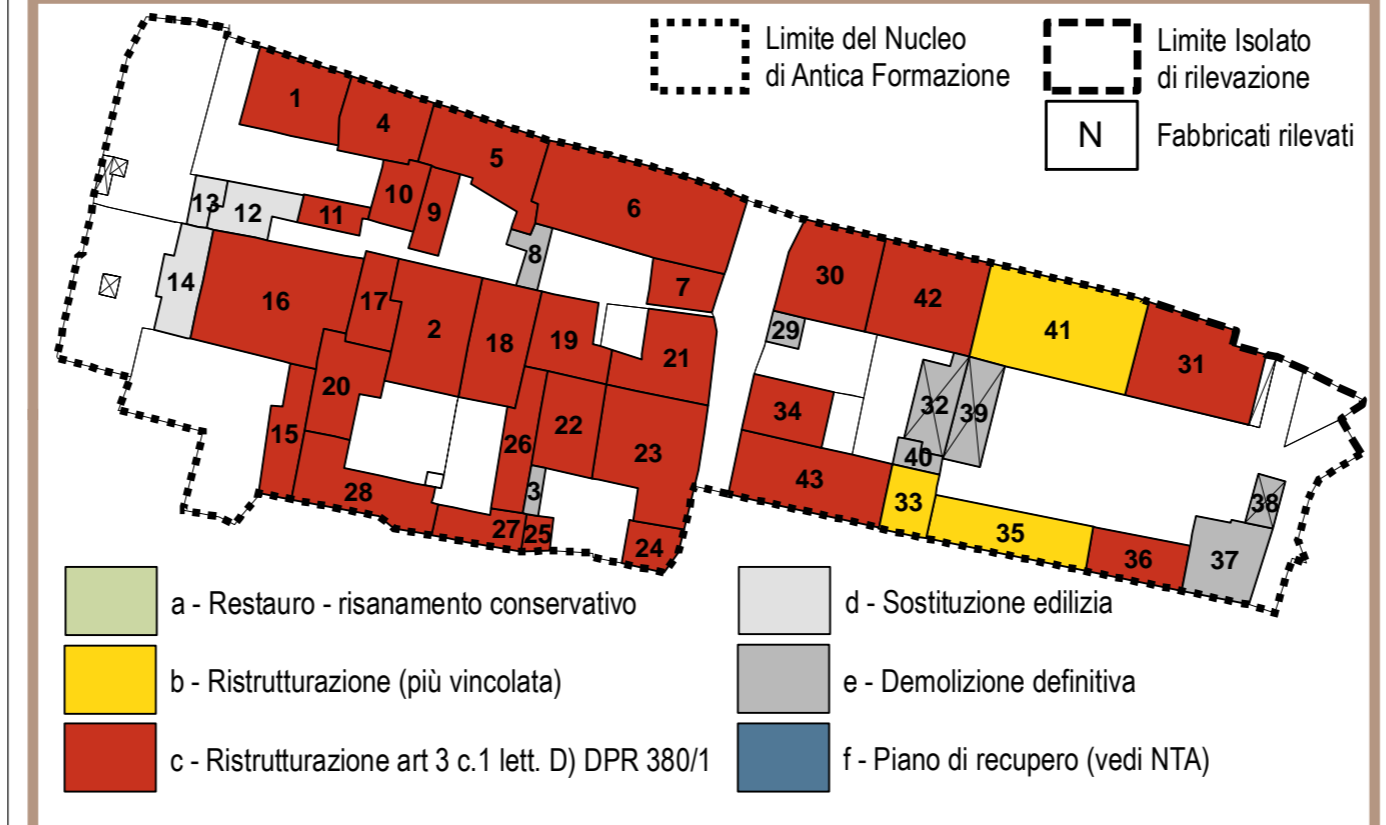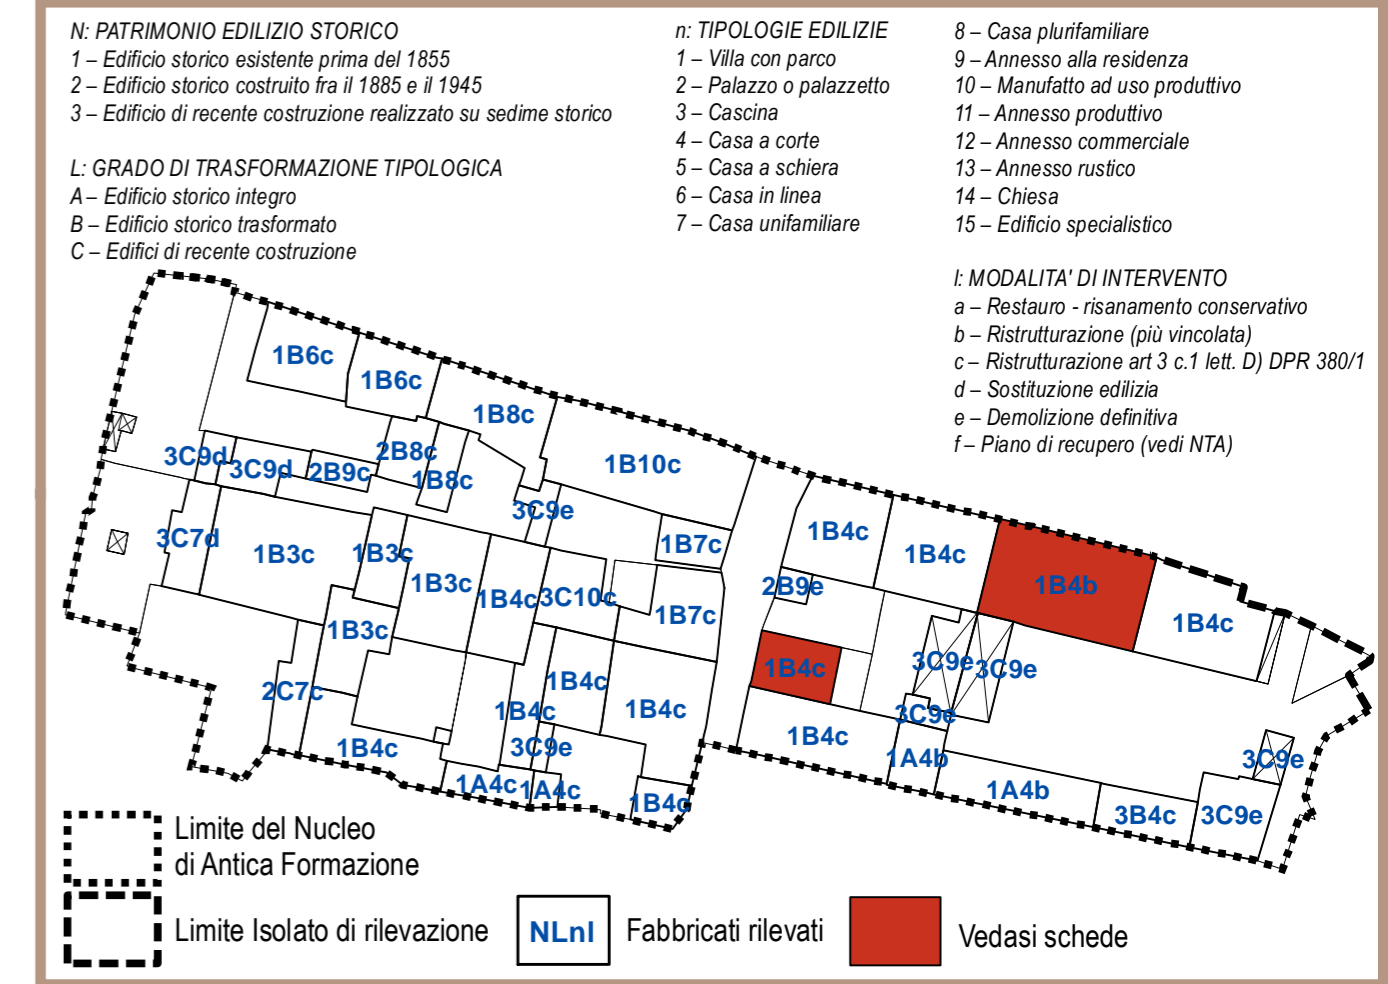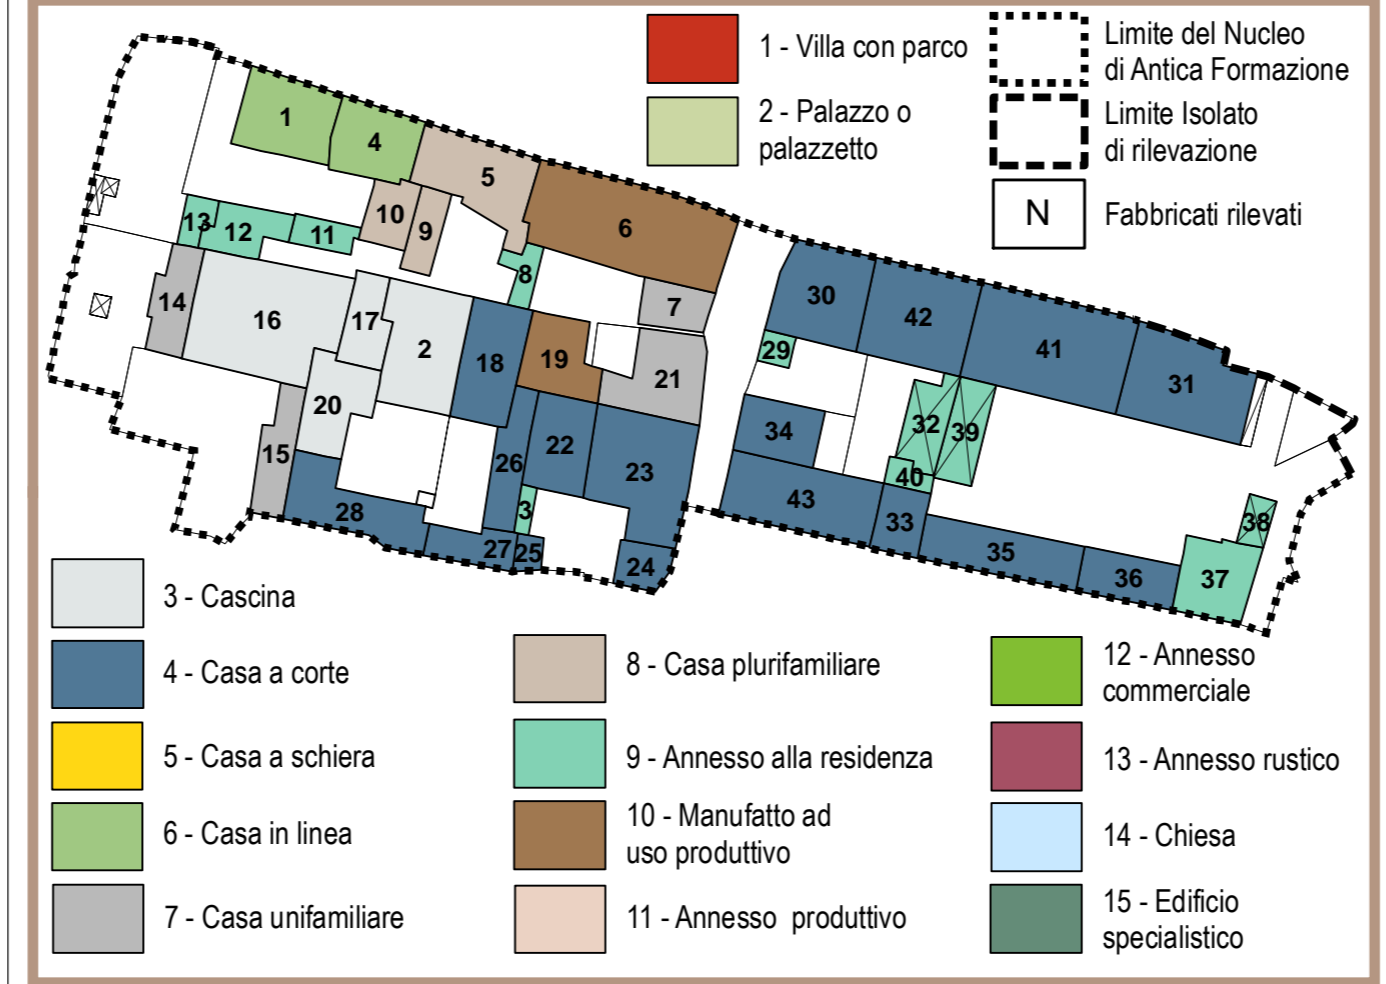

DOCUMENTO	PIANO DELLE REGOLE NUCLEI DI ANTICA FORMAZIONE ANALISI STATO DI FATTO - PROGETTO VIA ZANARDELLI - Isolato 02				
T 02 NAF					
01 - VAS					
r 00					
COMMESSA	EMISSIONE	CLIENTE	INCARICO	REDAZIONE	
U 725	Maggio 2020	E 000	2019	VERIFICATO	S01
				REDATTO	C04

A TERMINE DELLE VIGENTI LEGGI SUI DIRITTI DI AUTORE QUESTO DISEGNO NON POTRA' ESSERE COPIATO, RIPRODOTTO O COMUNICATO AD ALTRE PERSONE O DITTE SENZA AUTORIZZAZIONE DI SILVANO BUZZI & PARTNERS SRL

REGIONE LOMBARDIA