## SEZIONE F-F'
scala 1:50

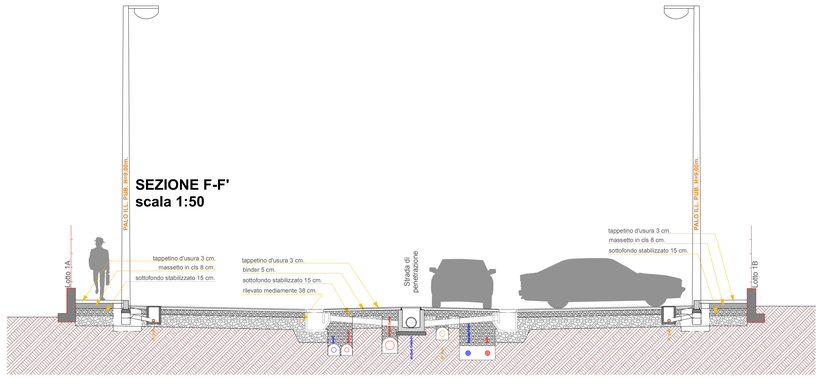


## SEZIONE G-G'
scala 1:50

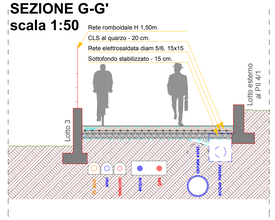


## SEZIONE H-H'
scala 1:50

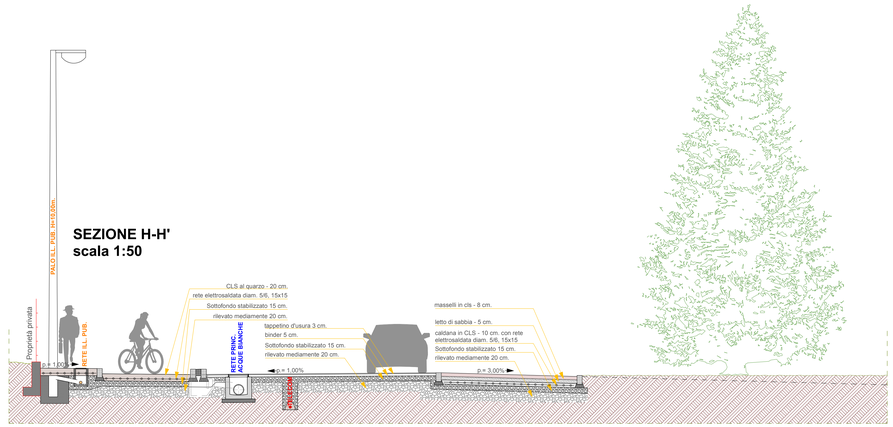


## SEZIONE B-B'
scala 1:200

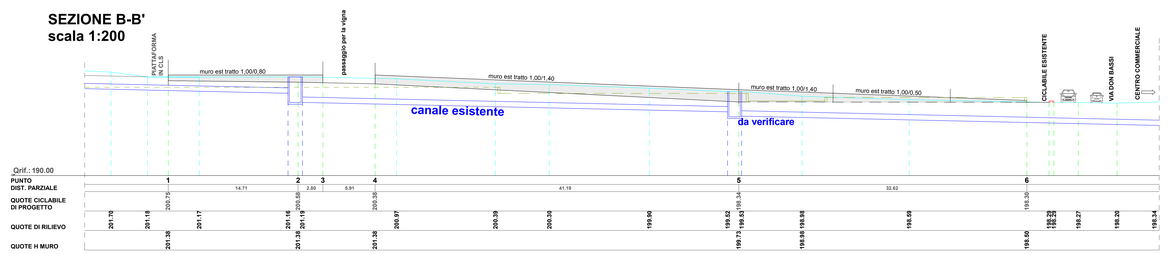


STATO DI FATTO - QUOTE TERRENO
PROGETTO - QUOTE STRADA
MURO DI CONTENIMENTO DI PROGETTO
PROGETTO - PROFILO LOTTI

## SEZIONE A-A'
scala 1:200

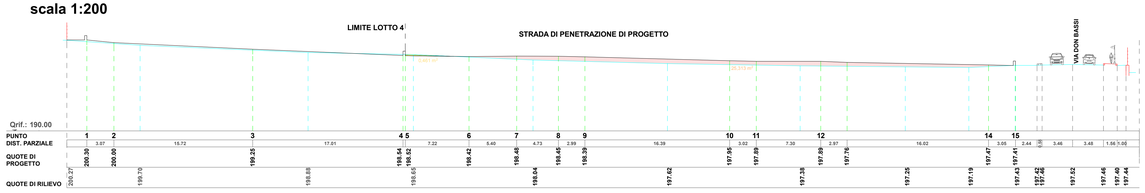


STATO DI FATTO - QUOTE TERRENO
PROGETTO - QUOTE STRADA
RIEMPIMENTI
SBANCAMENTI

## SEZIONE D-D'
scala 1:200

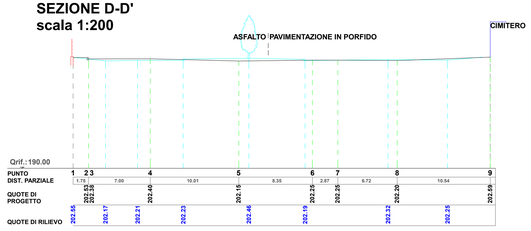


STATO DI FATTO - QUOTE TERRENO
PROGETTO - QUOTE STRADA

Regione Lombardia
Provincia di Brescia
Comune di Nave

PROVINCIA DI BRESCIA

RegioneLombardia

Opere di urbanizzazione
Sezioni

Variante P.I.I. 4/1
Cortine di Nave - NAVE (Bs)

tavola 3b

scala 1:200 - 1:50

Agosto 2015


Studio Ing. Mario Geroldi
Via Pascoli, 5
25010 Borgosatollo (Bs)
Tel: 030/2501726
FAX: 030/2501726
Cell: 3383237727
mail: info@entilocali.it


## SEZIONE C-C'
scala 1:200

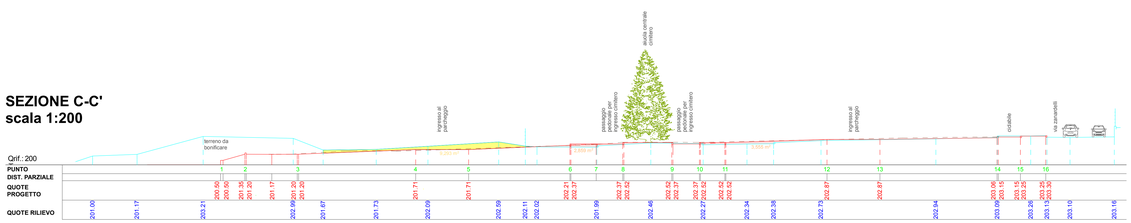


STATO DI FATTO - QUOTE TERRENO
PROGETTO - QUOTE PARCHEGGIO
PROGETTO - STRADA
RIEMPIMENTI
SBANCAMENTI

## SEZIONE E-E'
scala 1:200

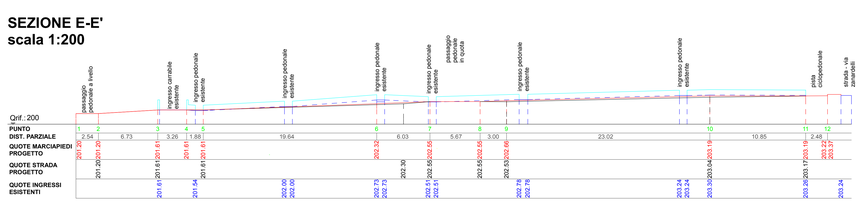


STATO DI FATTO - QUOTE TERRENO
PROGETTO - QUOTE STRADA
PROGETTO - QUOTE MARCIAPIEDI
MURETTI DI RECINZIONE