




PIANTA - SCALA 1:100
ESISTENTE

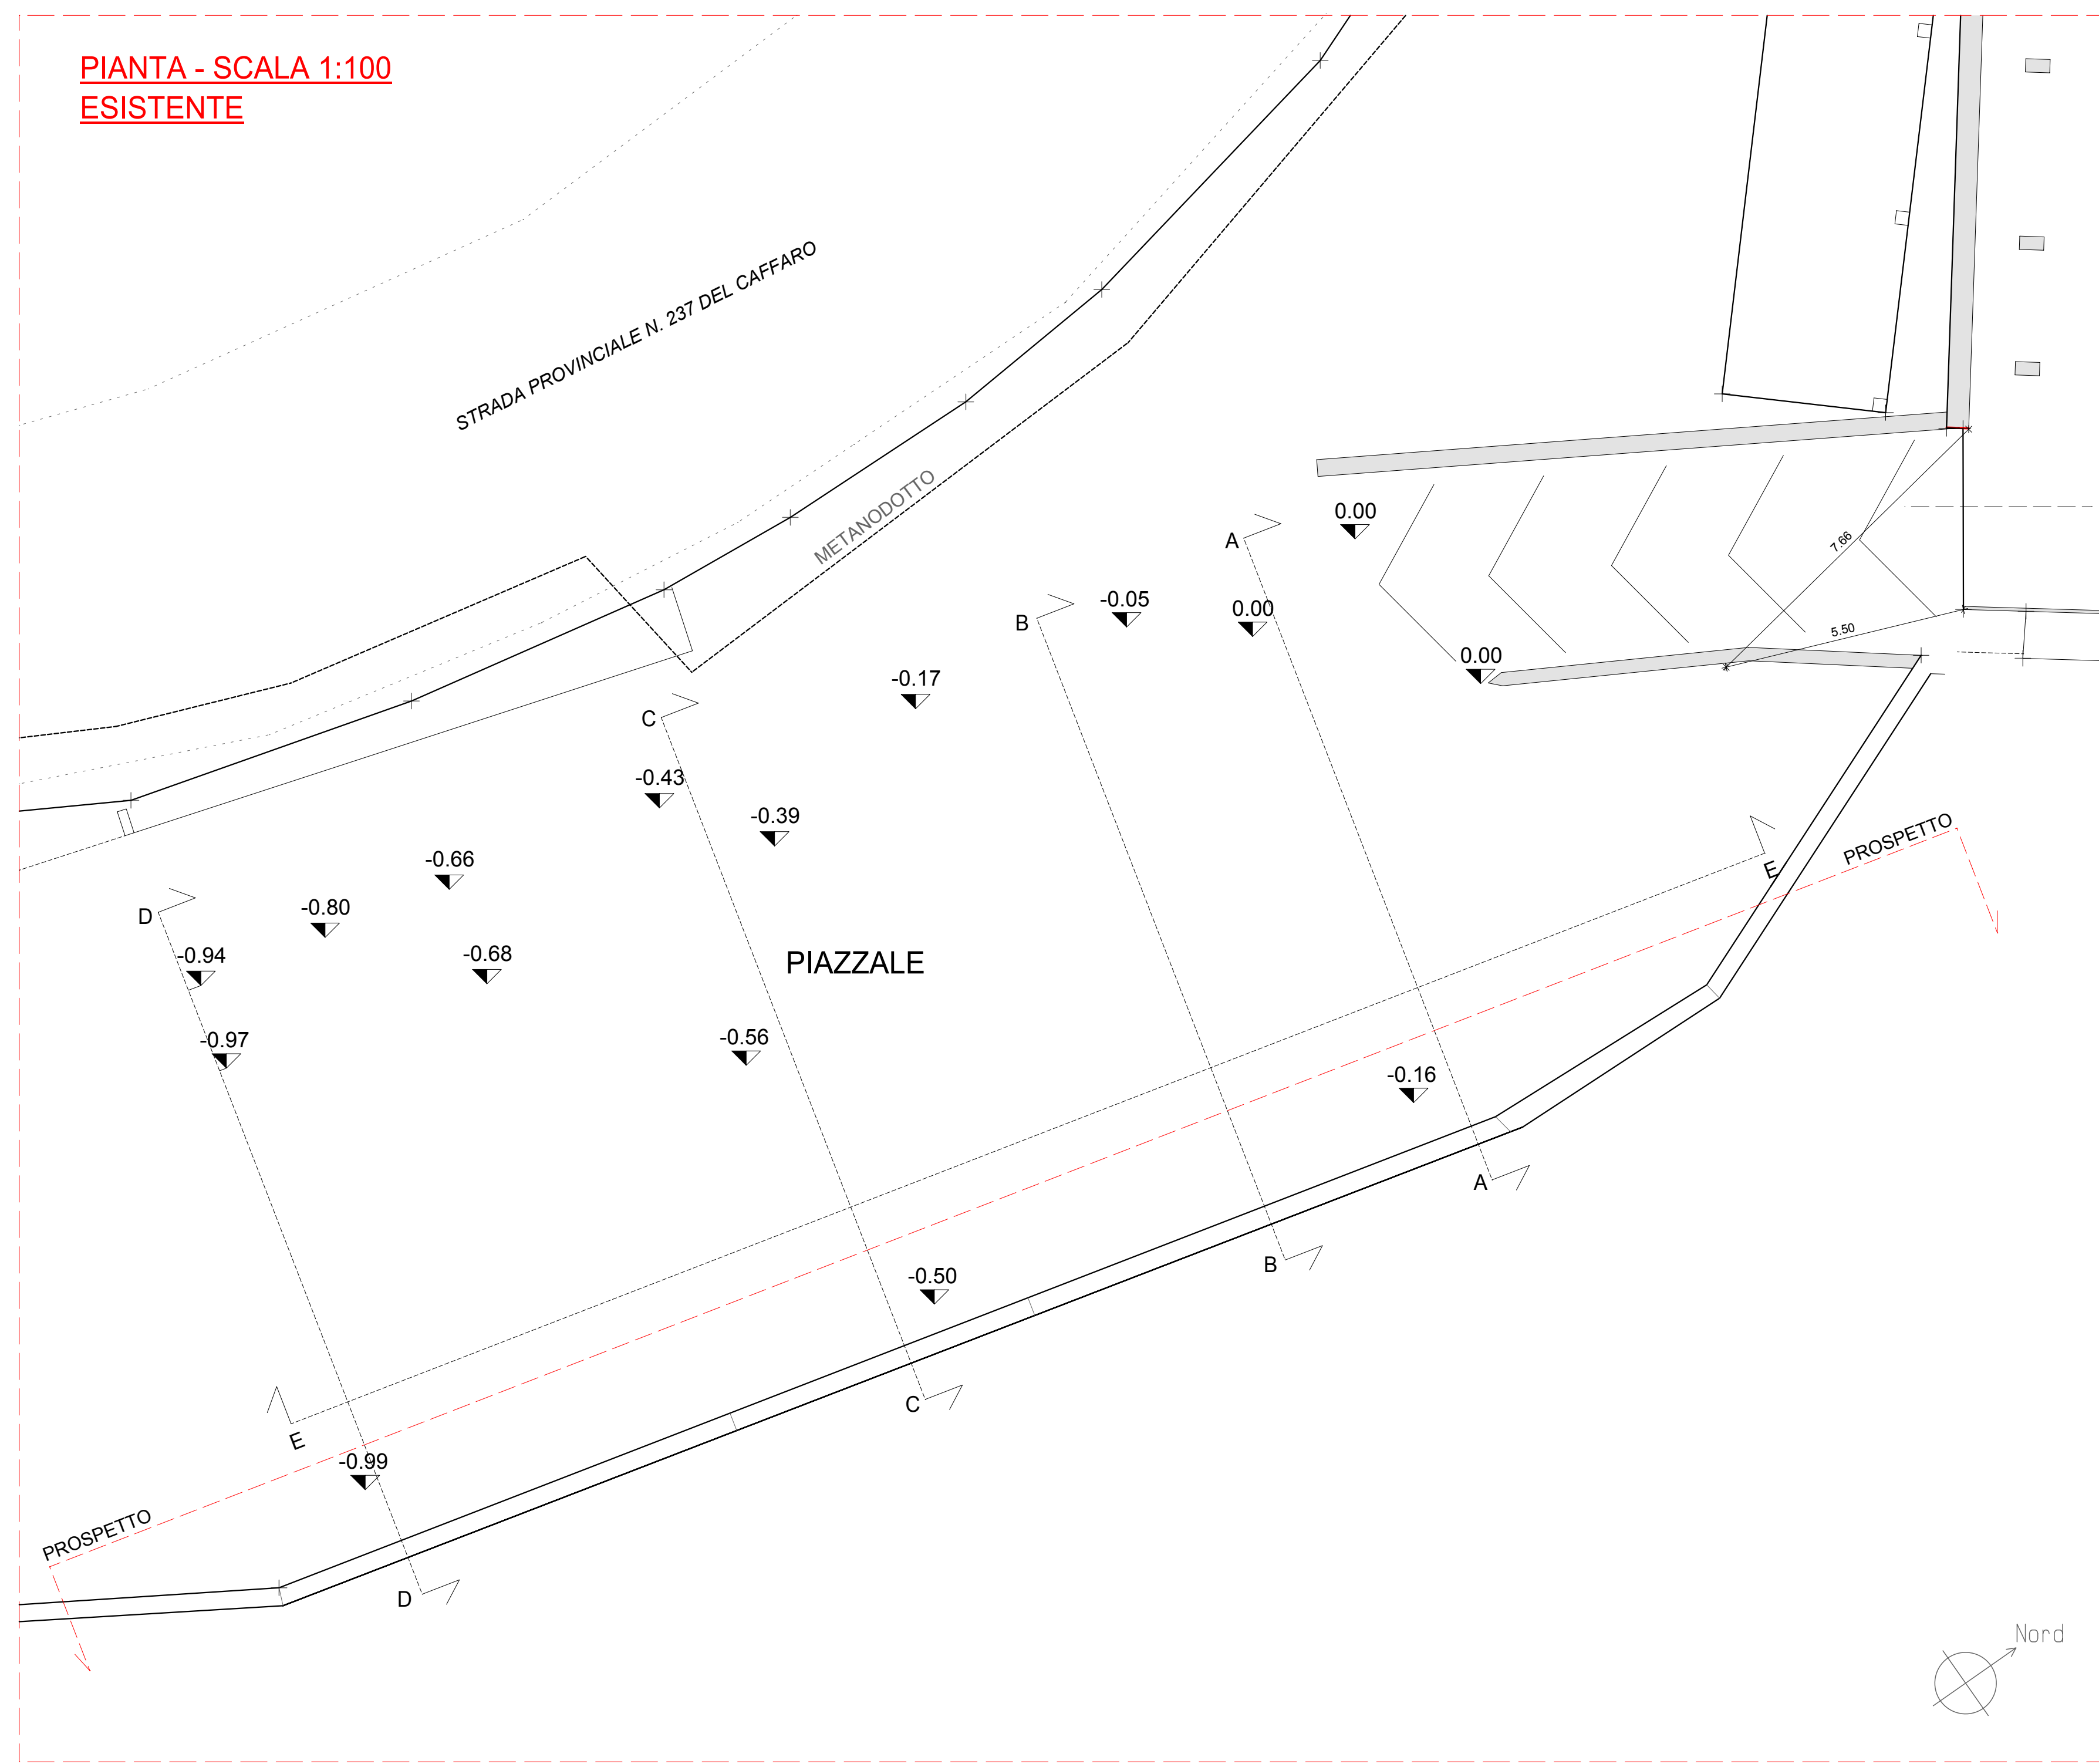


PIANTA - SCALA 1:100
PROGETTO

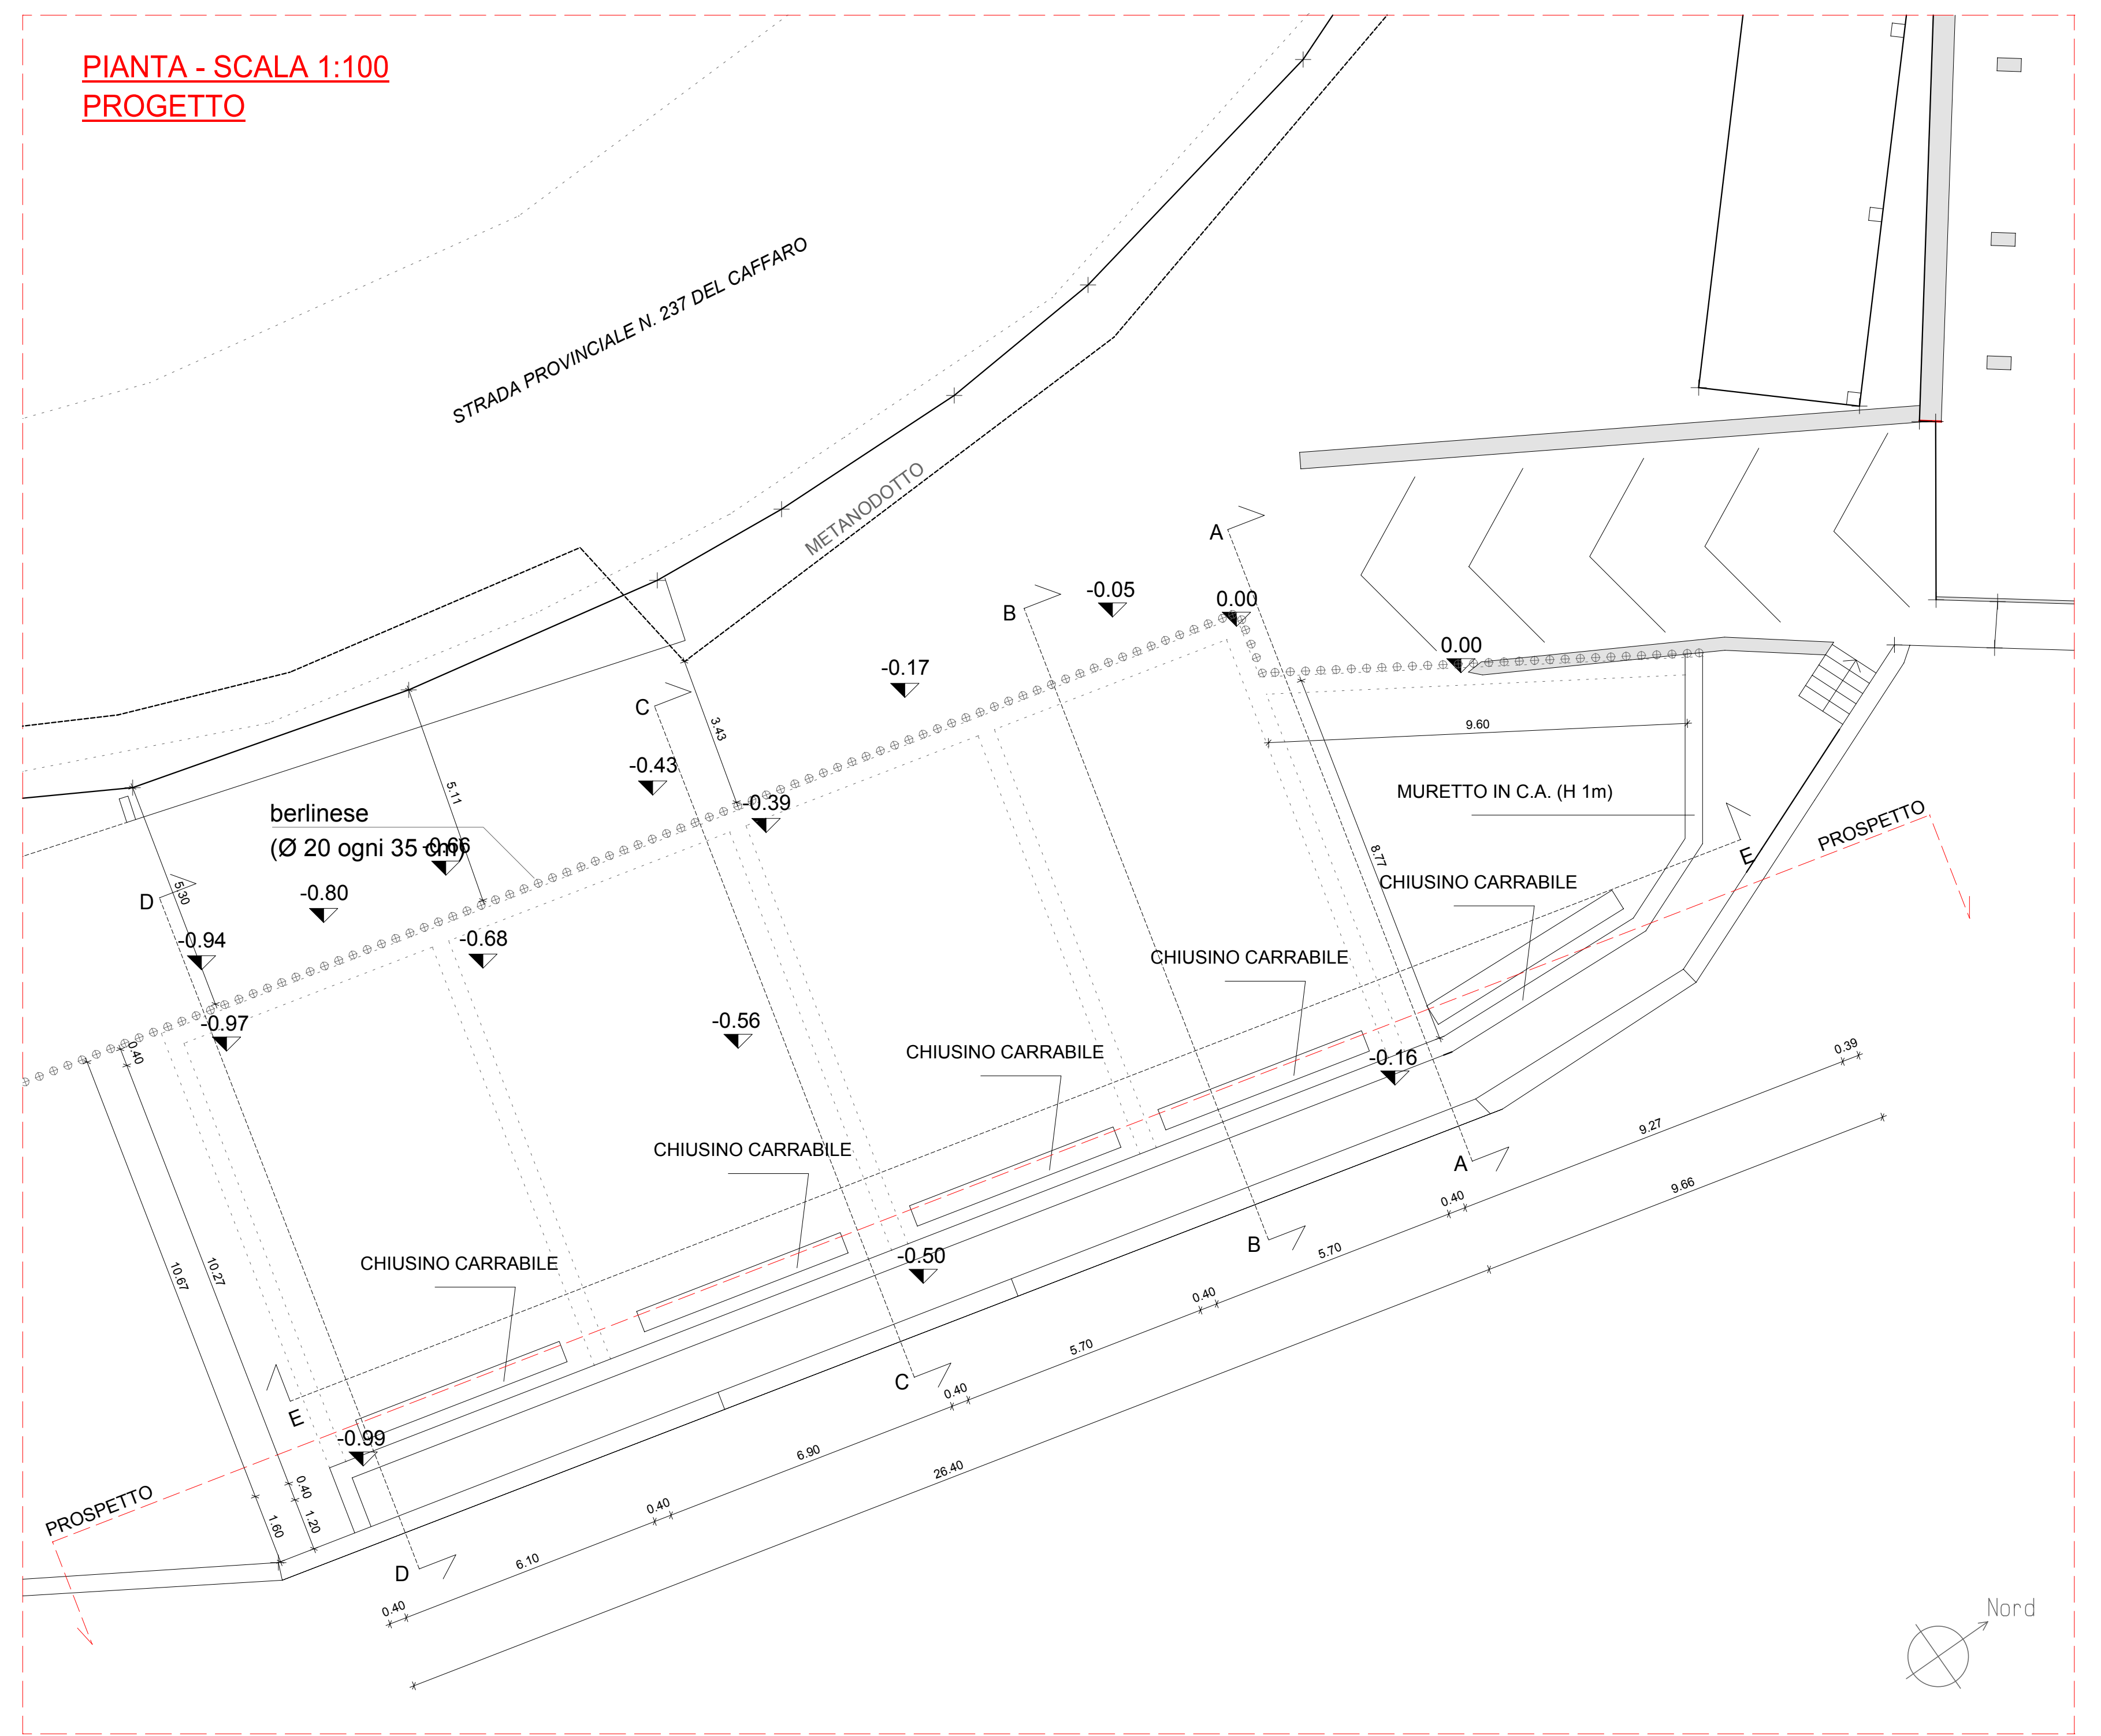


PIANTA - SCALA 1:100
CONFRONTO

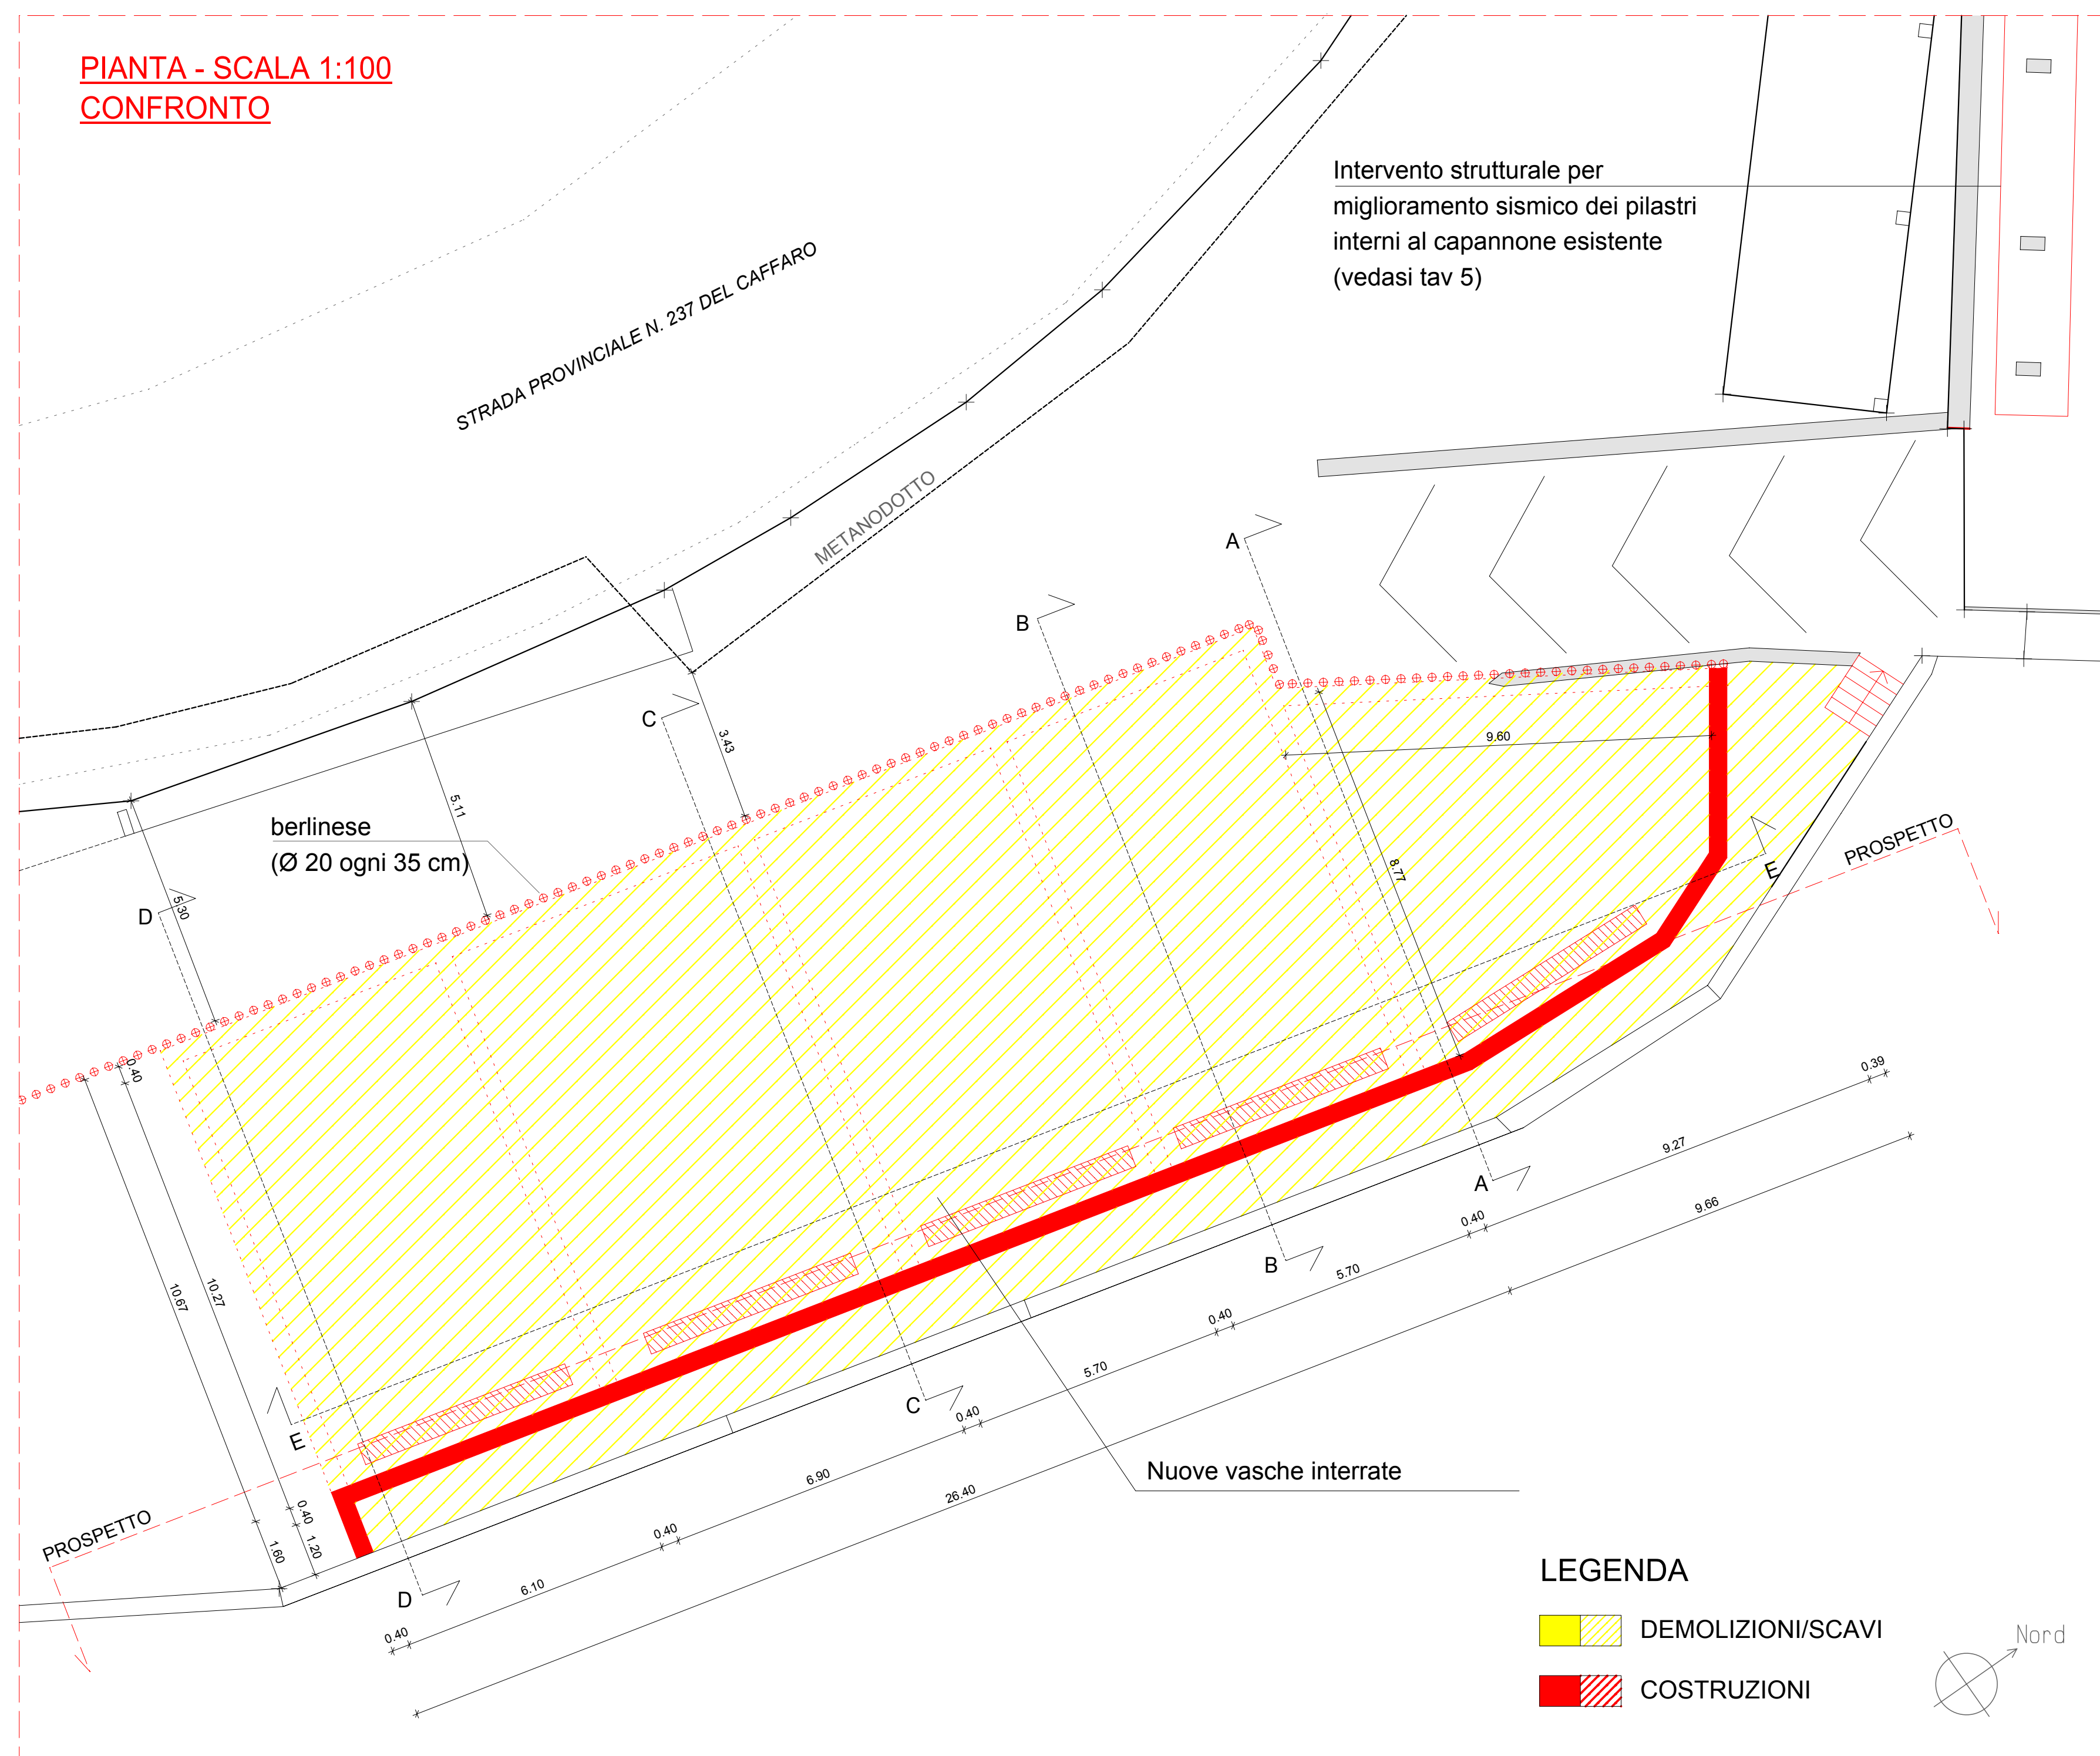


PROSPETTO - SCALA 1:100 - ESISTENTE

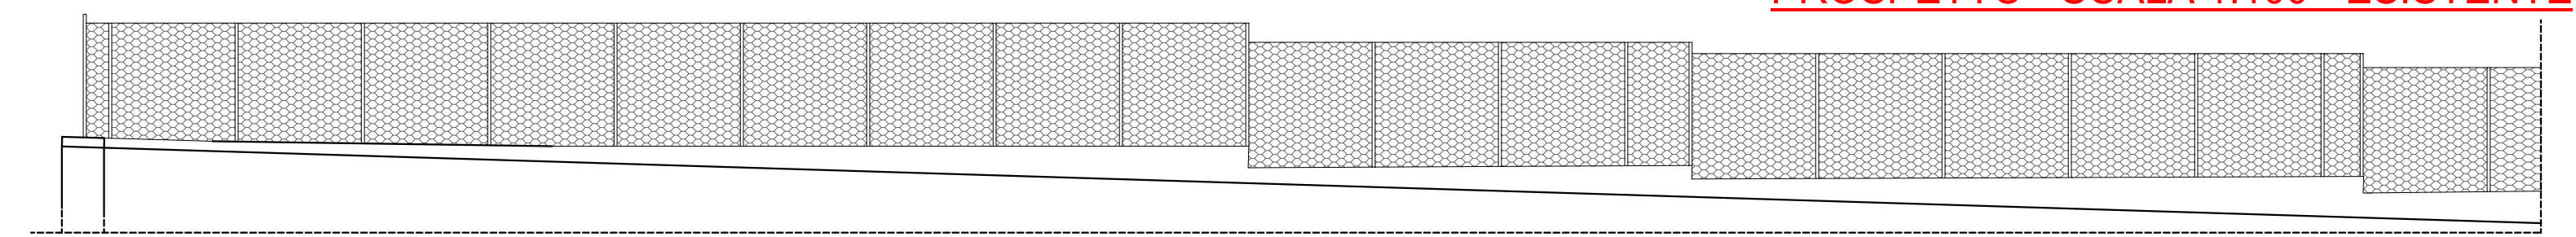

PROSPETTO - SCALA 1:100 - CONFRONTO

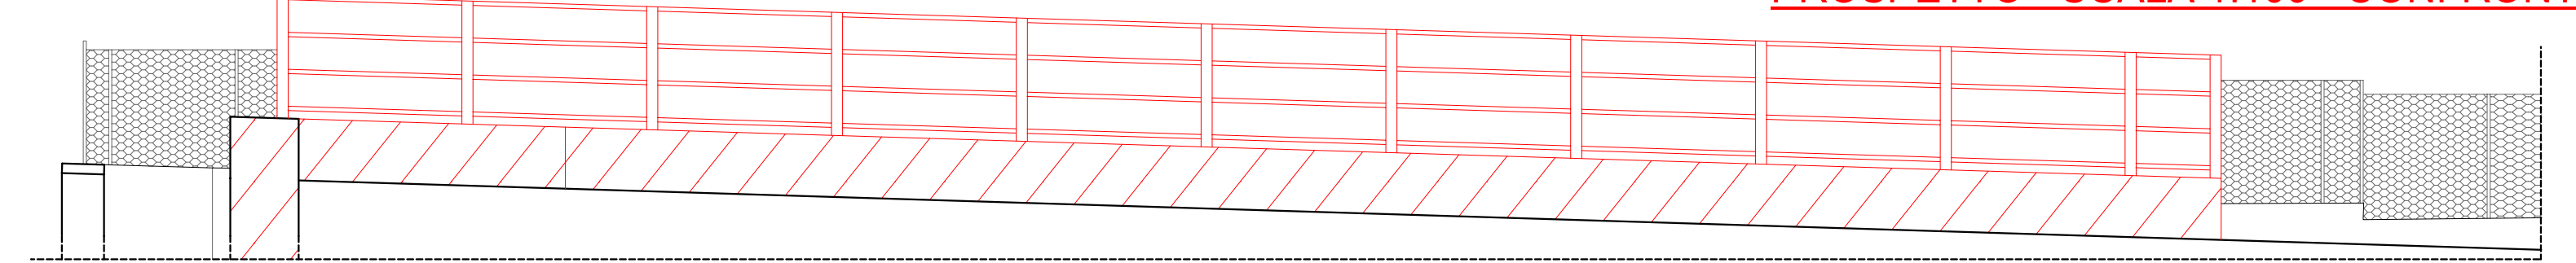


PROSPETTO - SCALA 1:100 - PROGETTO

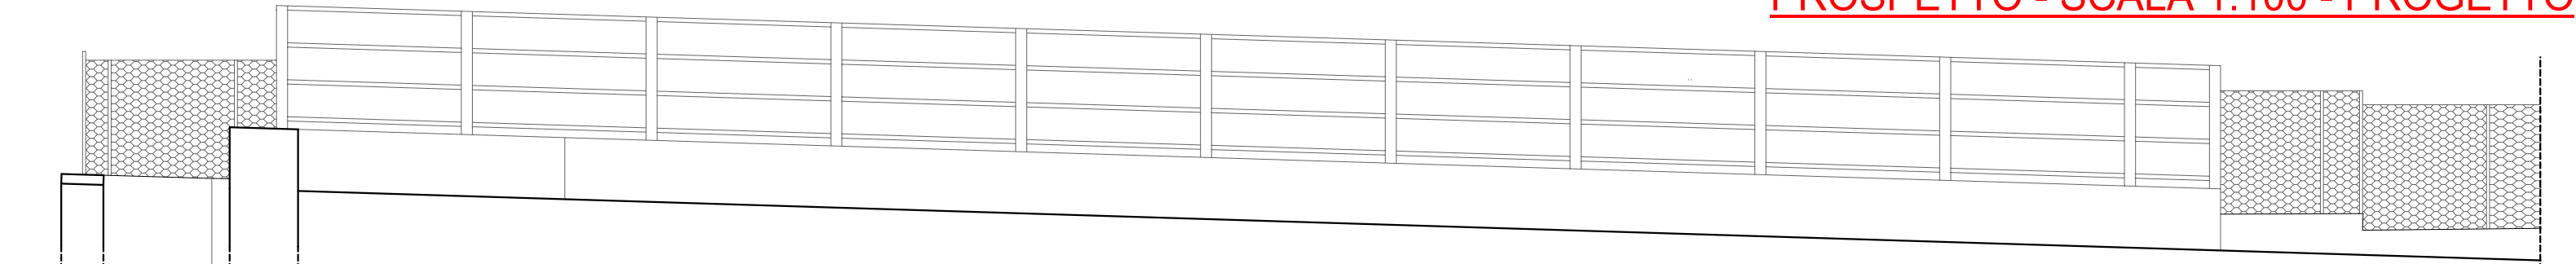

LEGENDA

- DEMOLIZIONI
- COSTRUZIONI

PARTICOLARE MURETTO VASCHE - SCALA 1:50

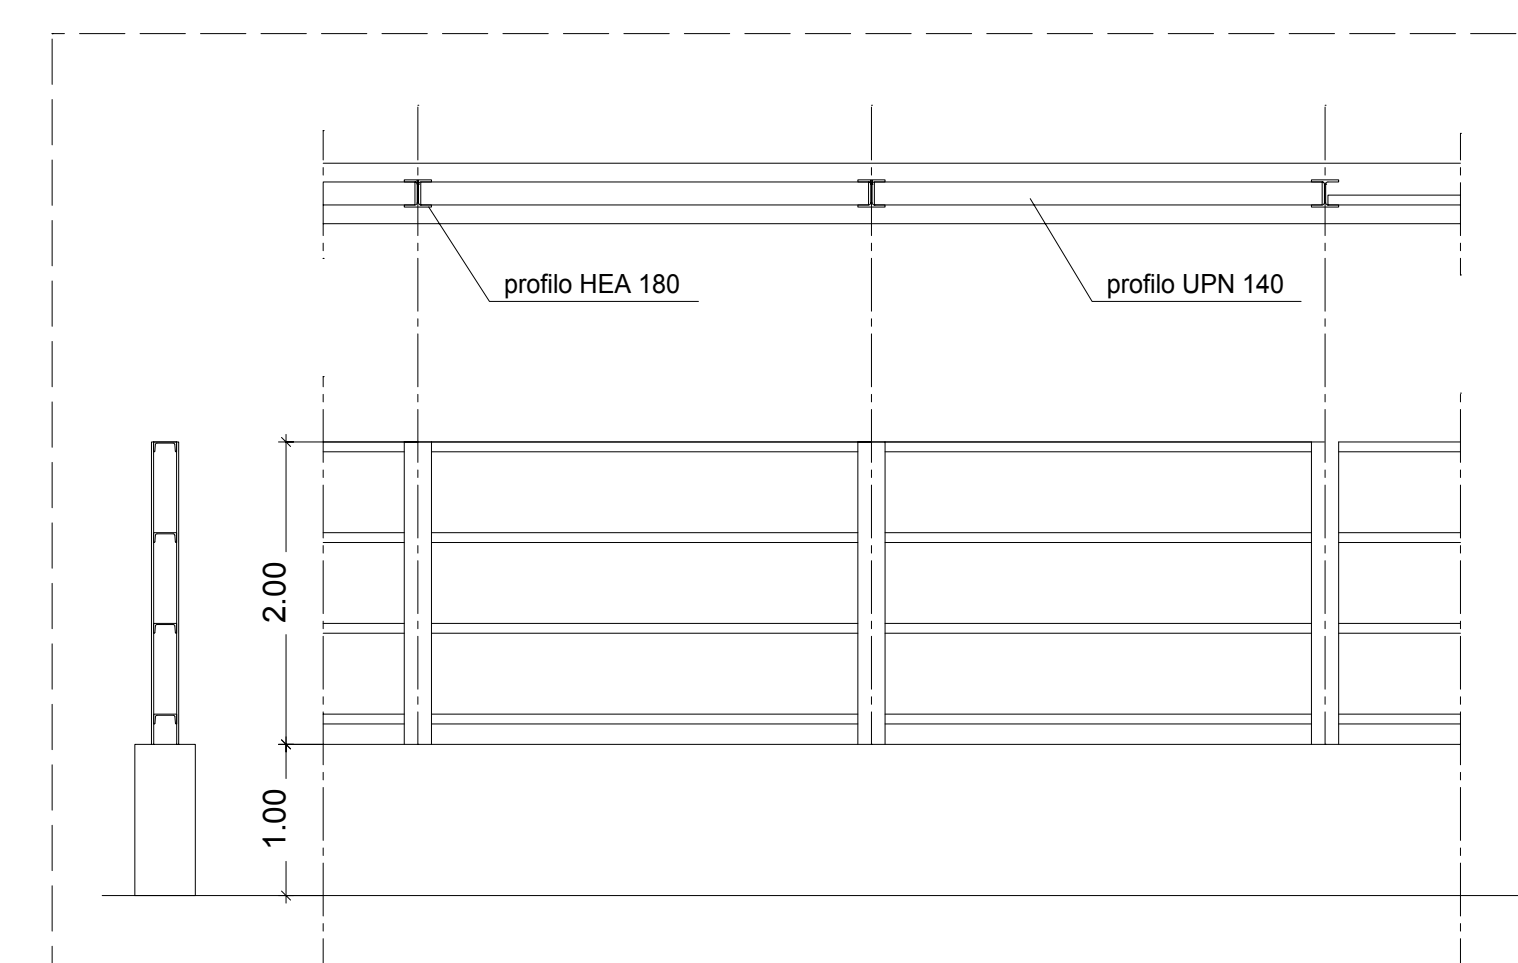

TUDIO TECNICO ASSOCIATO MORI & C. Progettazione civile, industriale e urbanistica		
COMUNE Nave	PROVINCIA Brescia	Mori geom. Mario Mori geom.dott.urb. Giuseppe Martinelli arch. Cristina
COMMITTENTE Cartiera di Nave S.p.A.		Via Nazionale 7/1 - 25070 CAINO (BS) P.IVA. 03023190170 Tel. 030/6830550 - Fax. 030/6830451
OGGETTO PERMESSO DI COSTRUIRE PER REALIZZAZIONE DI NUOVO IMPIANTO DI DEPURAZIONE E OPERE COMPLEMENTARI VIA TRENTO N. 86, NAVE (BS)		SCALA 1:100 N. ARCHIVIO DATA 21.12.2017 1.0-892 N. TAVOLA 2.0-893 FILE
CONTENUTO INTERVENTO 1 PIANTE VASCHE, PROSPETTI		2
IL PROGETTISTA	IL DIRETTORE LAVORI	IL COMMITTENTE