


**SEZIONE C-C - ESISTENTE**



**SEZIONE B-B - ESISTENTE**

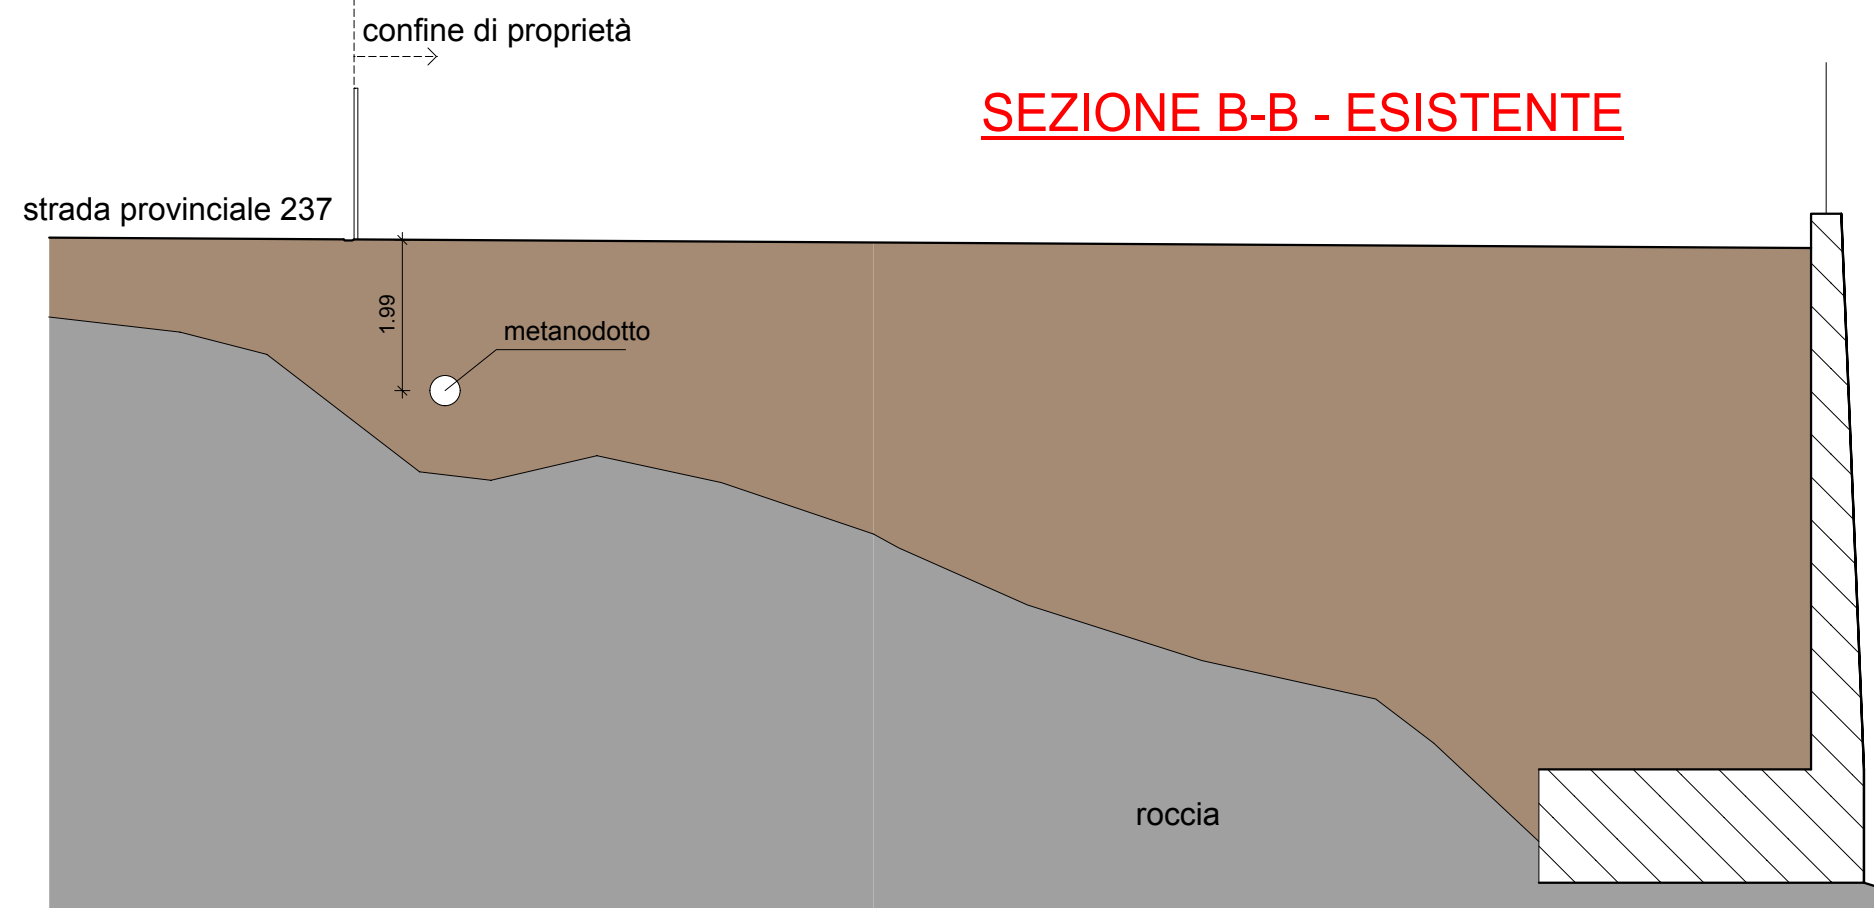

**SEZIONE A-A - ESISTENTE**



**SEZIONE C-C - PROGETTO**




**SEZIONE B-B - PROGETTO**




**SEZIONE A-A - PROGETTO**



**SEZIONE C-C - CONFRONTO**

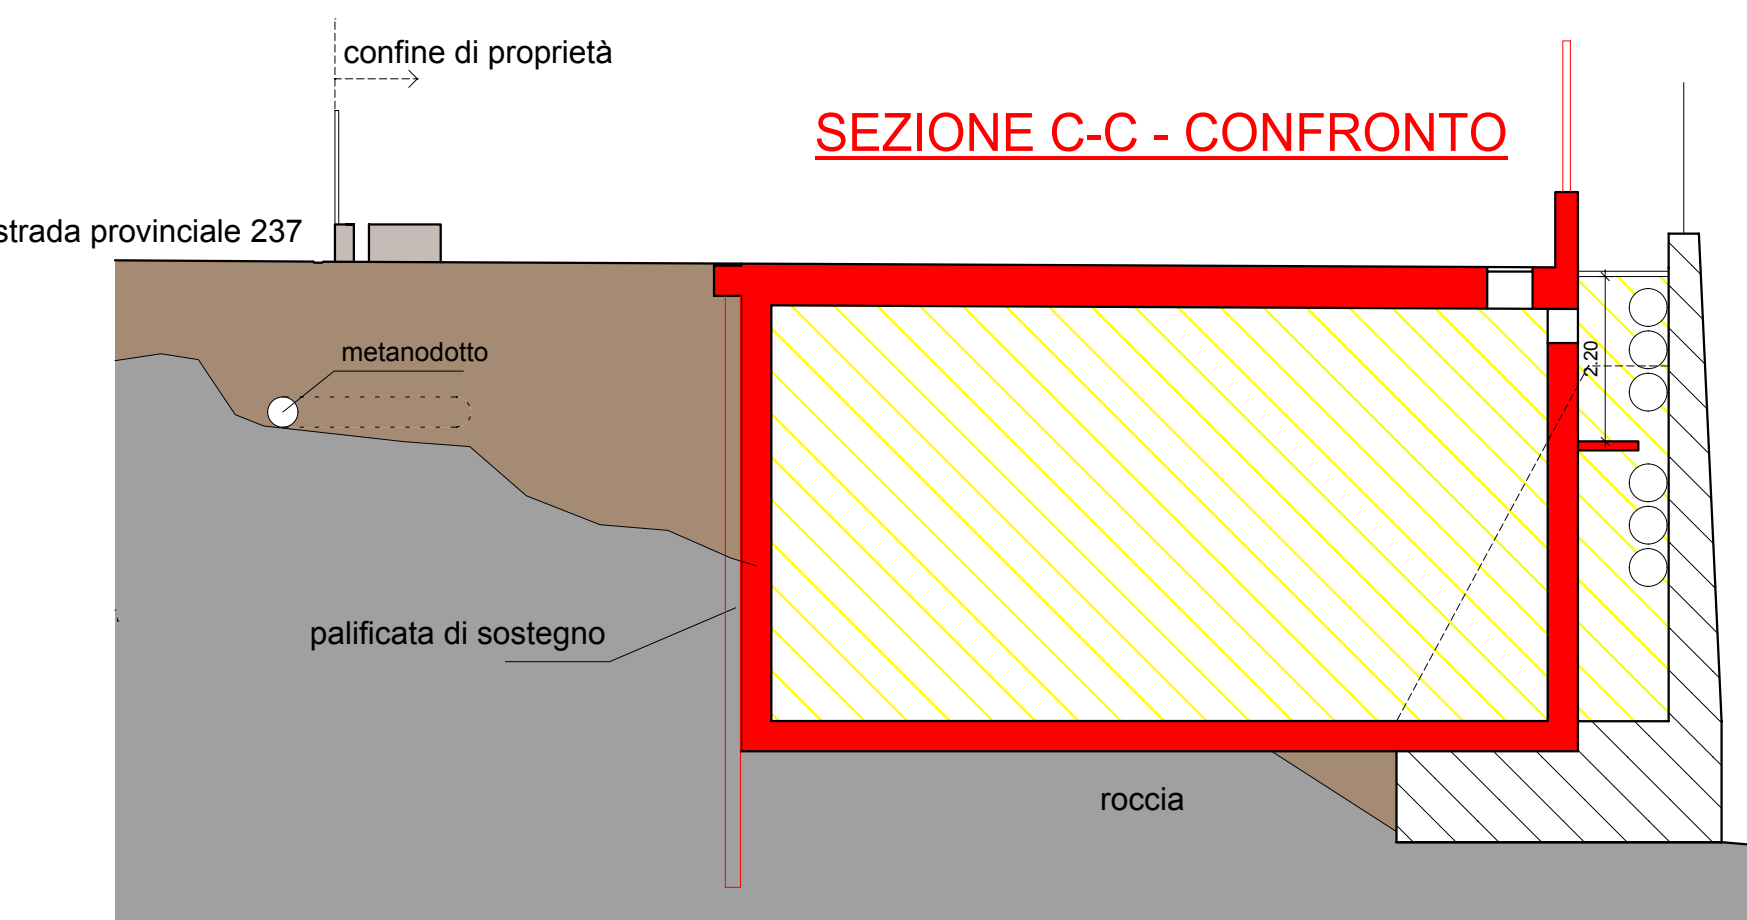

**SEZIONE B-B - CONFRONTO**

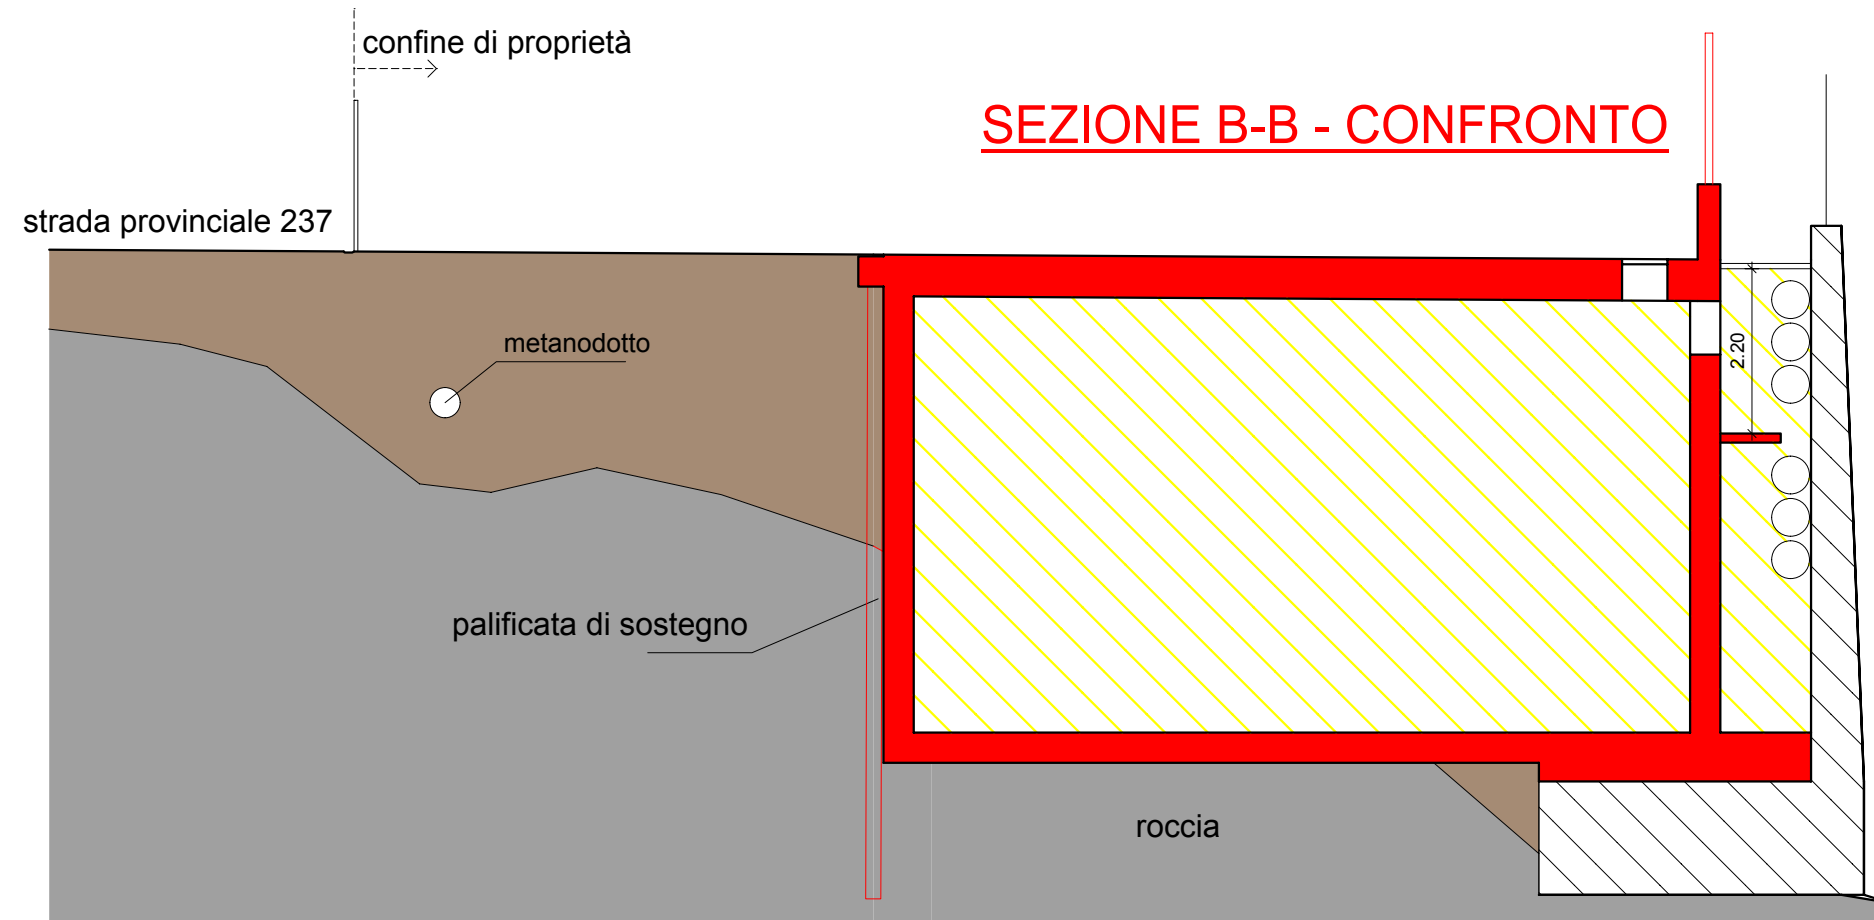


**SEZIONE A-A - CONFRONTO**



**LEGENDA**

- DEMOLIZIONI
- COSTRUZIONI

**PIANTA - SCALA 1:100**

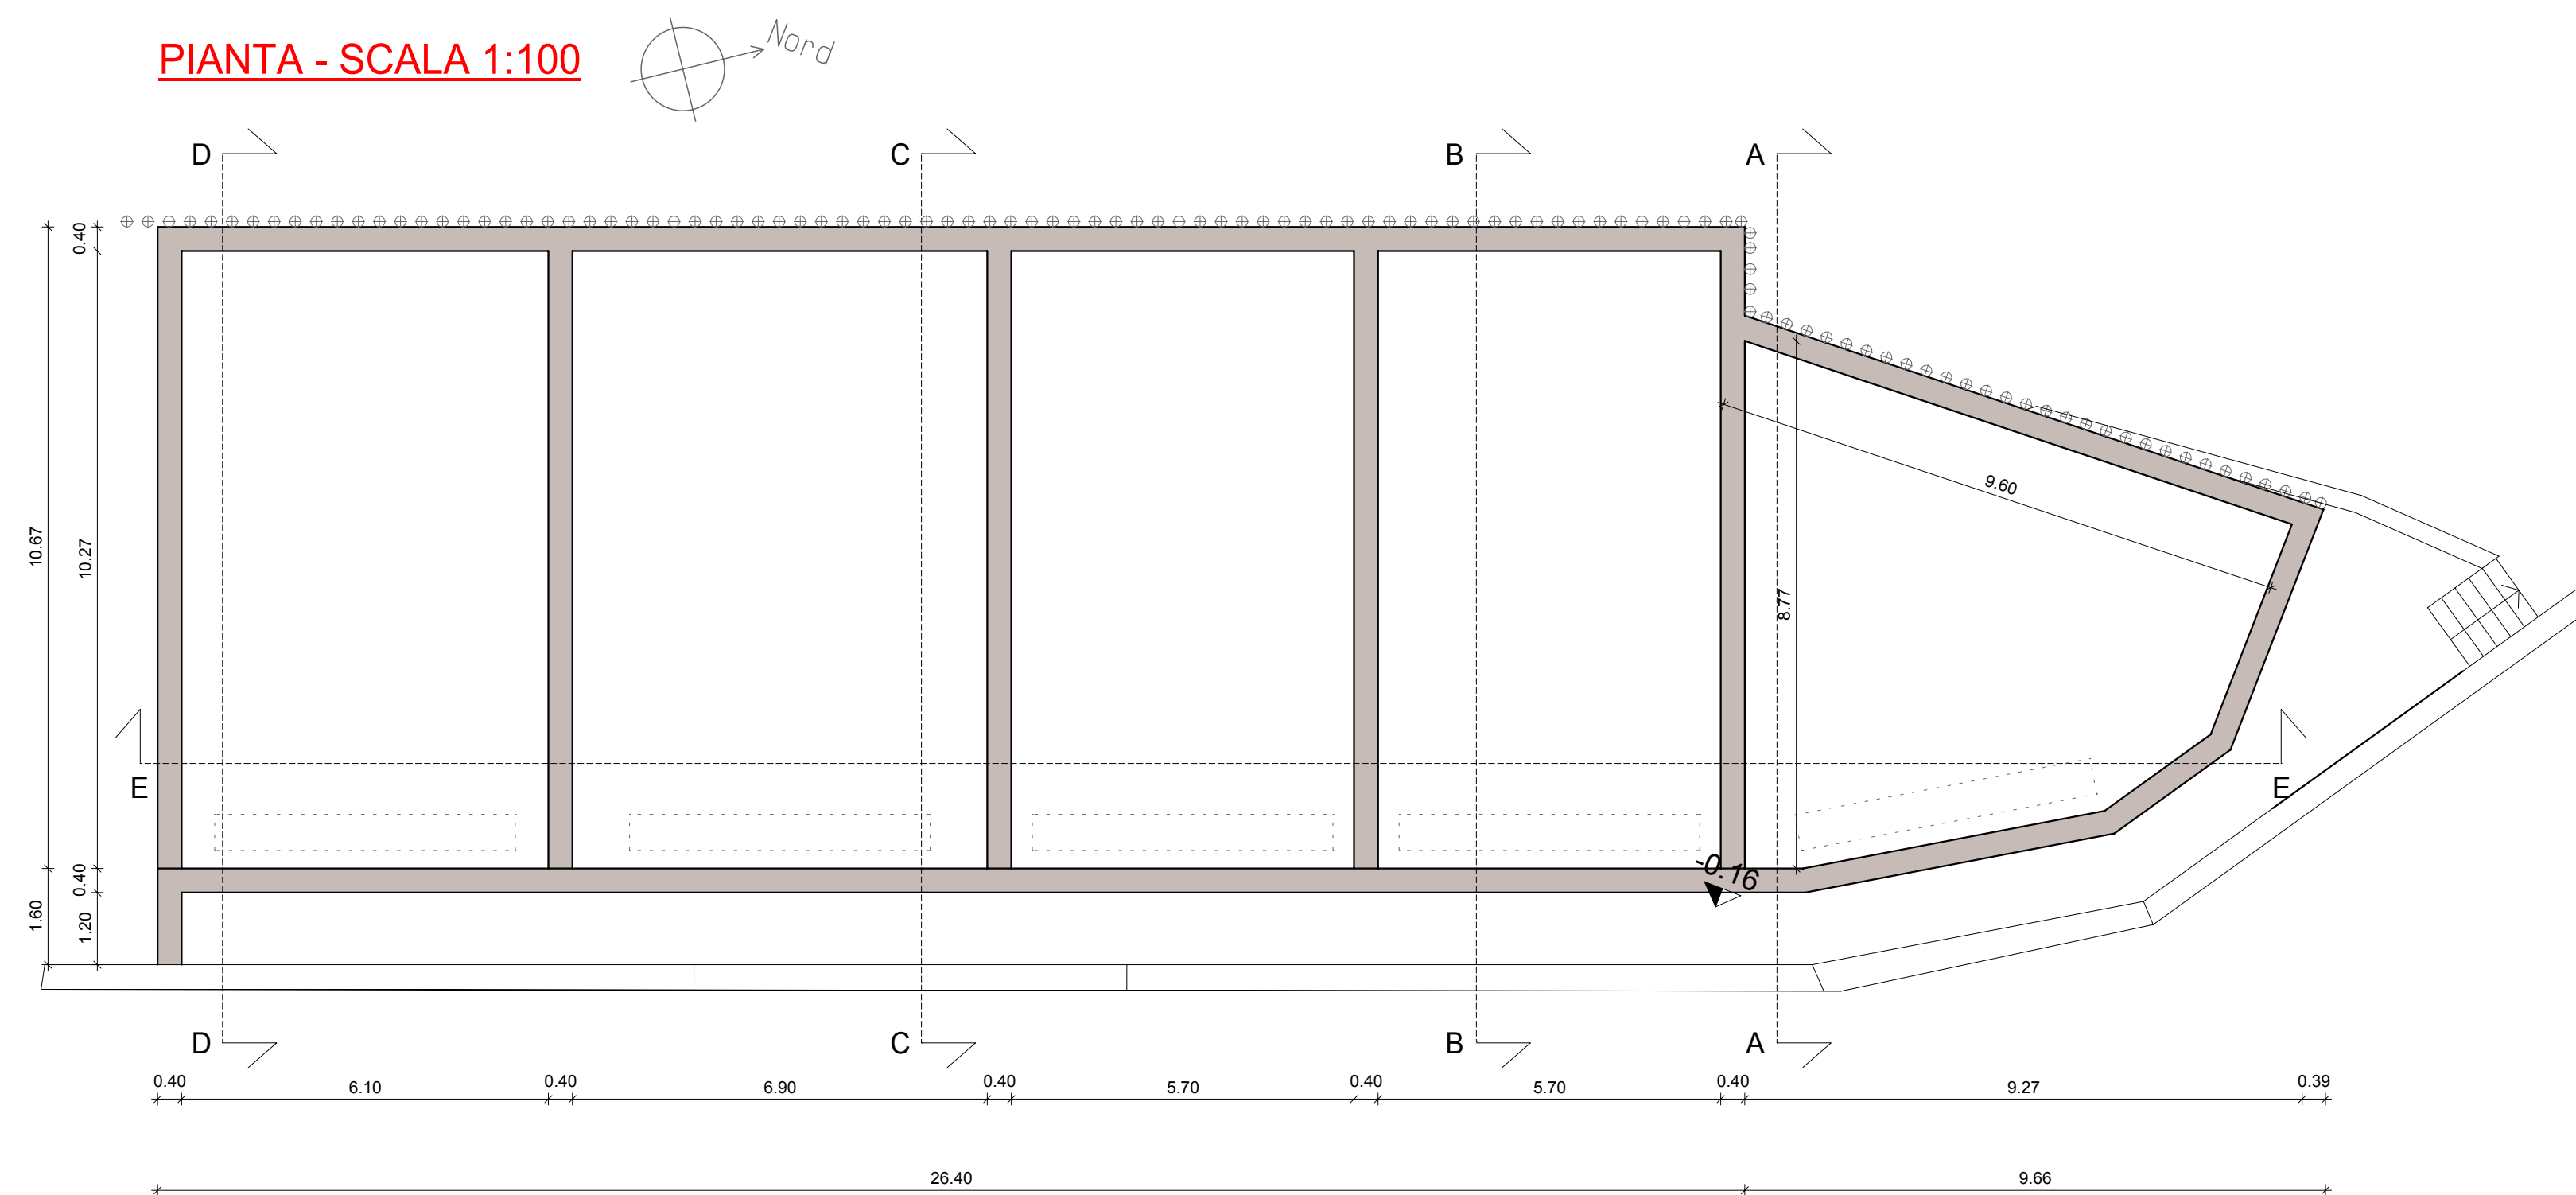

COMUNE <b>Nave</b> PROVINCIA <b>Brescia</b>	Mori geom. Mario Mori geom.dott.urb. Giuseppe Martinelli arch. Cristina	
COMMITTENTE <b>Cartiera di Nave S.p.A.</b>		
OGGETTO PERMESSO DI COSTRUIRE PER REALIZZAZIONE DI NUOVO IMPIANTO DI DEPURAZIONE E OPERE COMPLEMENTARI VIA TRENTO N. 86, NAVE (BS)		Via Nazionale 7/1 - 25070 CAINO (BS) P.IVA. 03023190170 Tel. 030/6830550 - Fax. 030-6830451
CONTENUTO <b>INTERVENTO 1</b> <b>PIANTA, SEZIONI</b>		SCALA: 1:100 DATA: 21.12.2017 1.o agg. 2.o agg. FILE
IL PROGETTISTA	IL DIRETTORE LAVORI	N. ARCHIVIO N. TAVOLA <b>3</b>
IL COMMITTENTE		