ESTRATTO PLANIMETRICO - ESISTENTE
SCALA 1:200

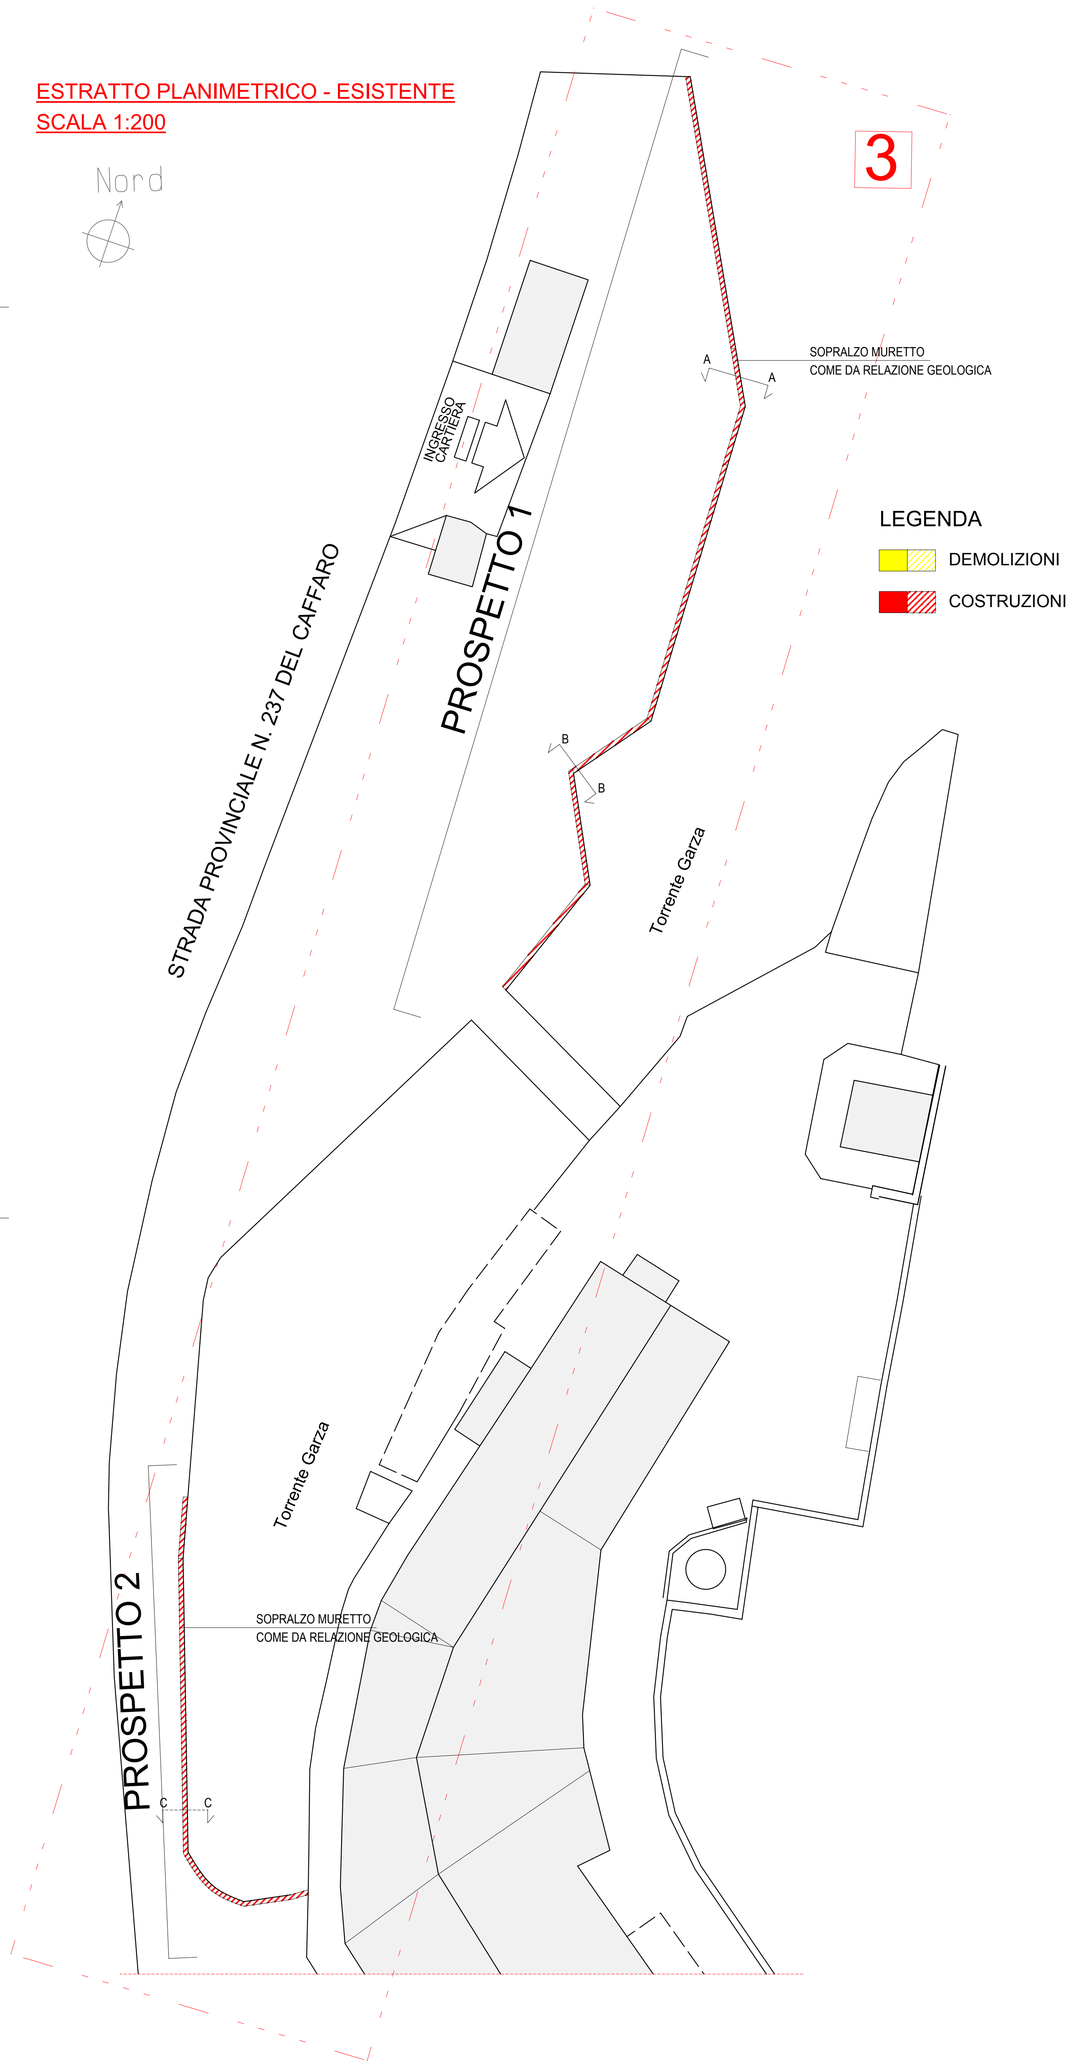

FOTOGRAFIA ESISTENTE 1

FOTOINSERIMENTO

FOTOGRAFIA ESISTENTE 2

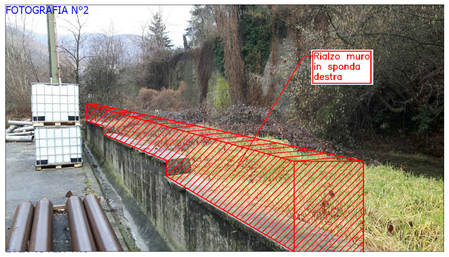

FOTOINSERIMENTO

PROSPETTO 1 - ESISTENTE

SEZ A-A ESISTENTE

SEZ B-B ESISTENTE

PROSPETTO 1 - CONFRONTO

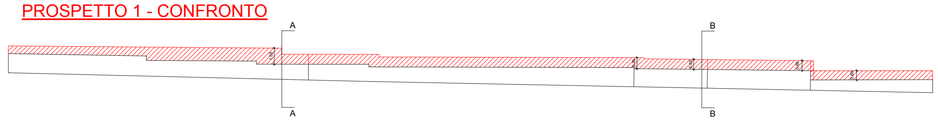

SEZ A-A CONFRONTO

SEZ B-B CONFRONTO

PROSPETTO 1 - PROGETTO

SEZ A-A PROGETTO

SEZ B-B PROGETTO

PIANTA MURETTO 1

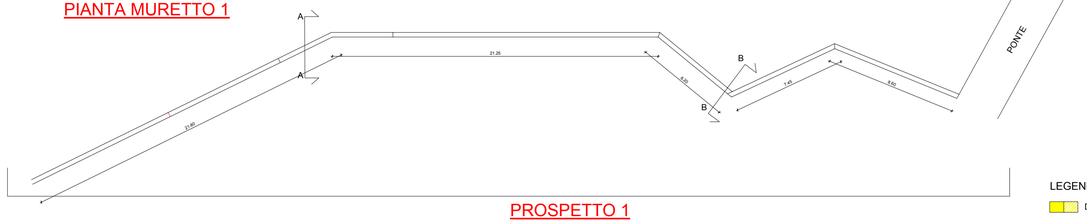

PROSPETTO 1

LEGENDA
DEMOLIZIONI
COSTRUZIONI

PROSPETTO 2 - ESISTENTE

SEZ C-C ESISTENTE

PROSPETTO 2 - CONFRONTO

SEZ C-C CONFRONTO

PROSPETTO 2 - PROGETTO

SEZ C-C PROGETTO

PIANTA MURETTO 2

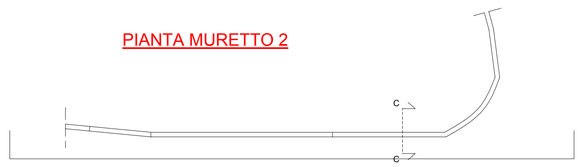

PROSPETTO 2

TUDIO TECNICO ASSOCIATO MORI & C. Progettazione civile, industriale e urbanistica

COMUNE Nave PROVINCIA Brescia

COMMITTENTE **Cartiera di Nave S.p.A.**

Mori geom. Mario
Mori geom.dott.urb. Giuseppe
Martinelli arch. Cristina

Via Nazionale 7/I - 25070 CAINO (BS)
P.IVA. 03023190170
Tel. 030/6830550 - Fax. 030-6830451

OGGETTO
PERMESSO DI COSTRUIRE PER REALIZZAZIONE
DI NUOVO IMPIANTO DI DEPURAZIONE
E OPERE COMPLEMENTARI
VIA TRENTO N. 86, NAVE (BS)

SCALA 1:200 | N. ARCHIVIO -----
DATA 21.12.2017 | N. TAVOLA 6
1.o agg.
2.o agg.
FILE

CONTENUTO INTERVENTO 3
PLANIMETRIA, PROSPETTI, SEZIONI

IL PROGETTISTA | IL DIRETTORE LAVORI | IL COMMITTENTE