




SEZIONE 8

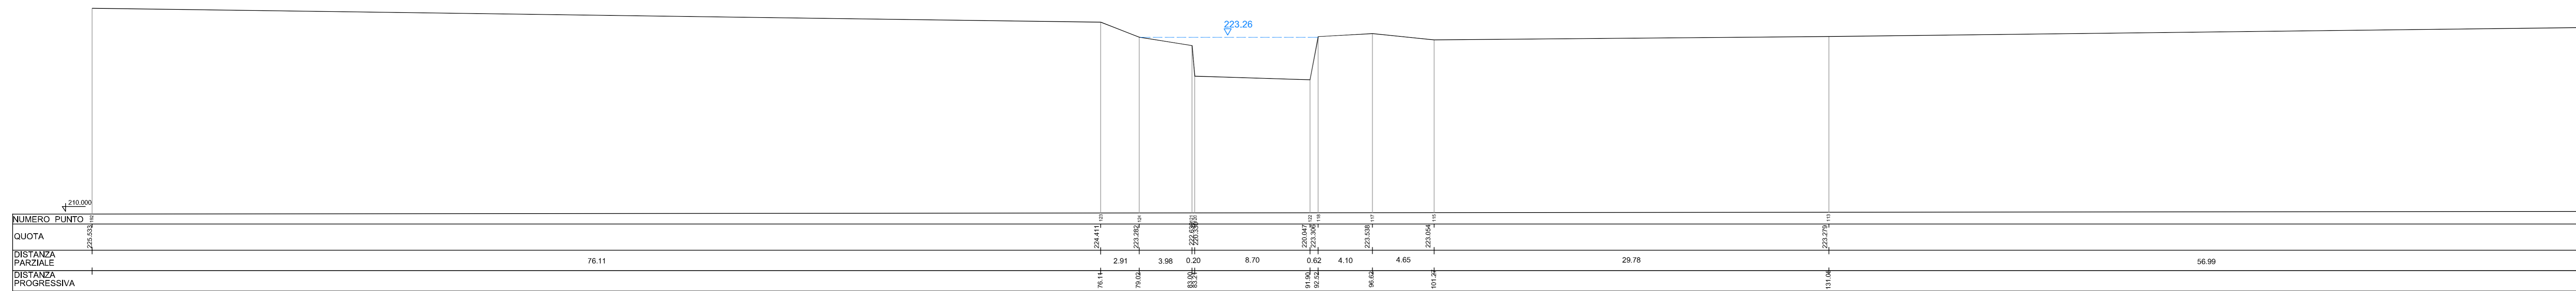


SEZIONE 9

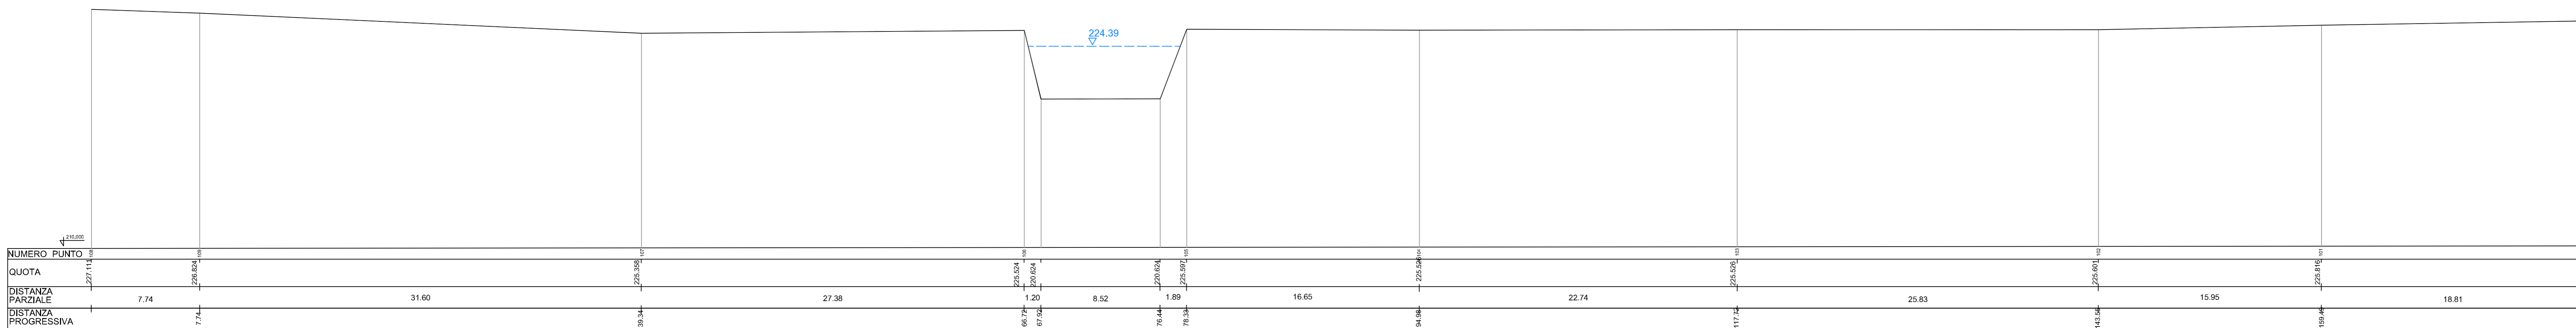

SEZIONE 10

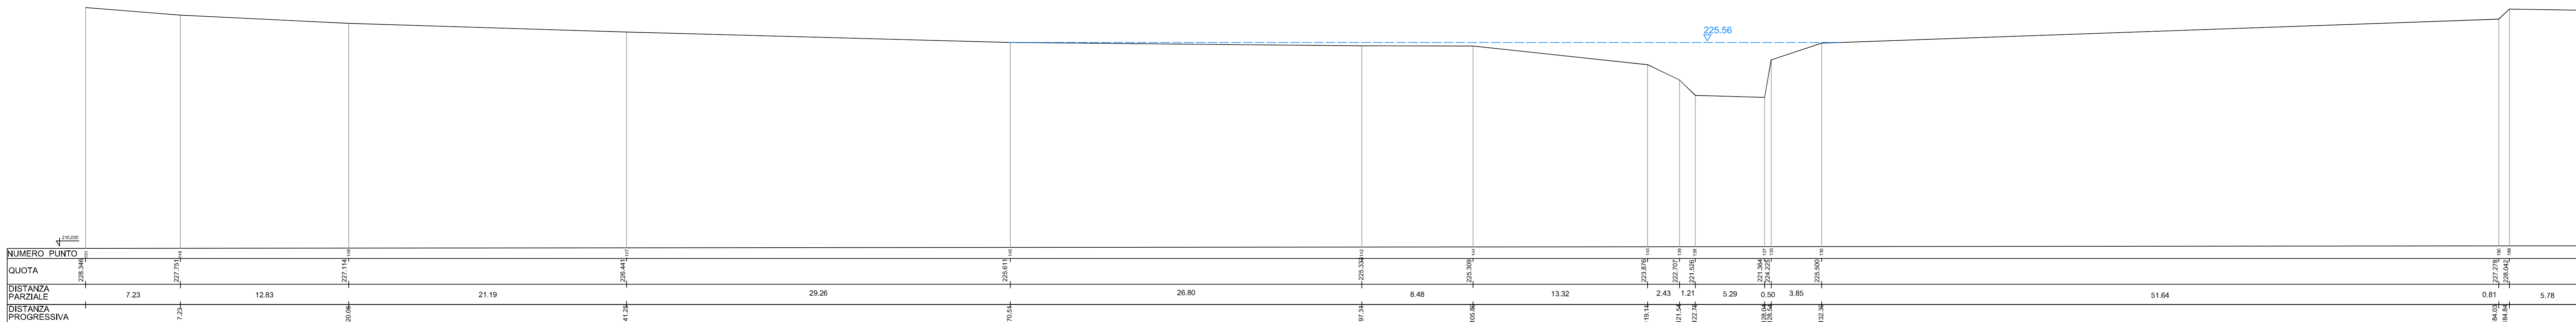

SEZIONE 11

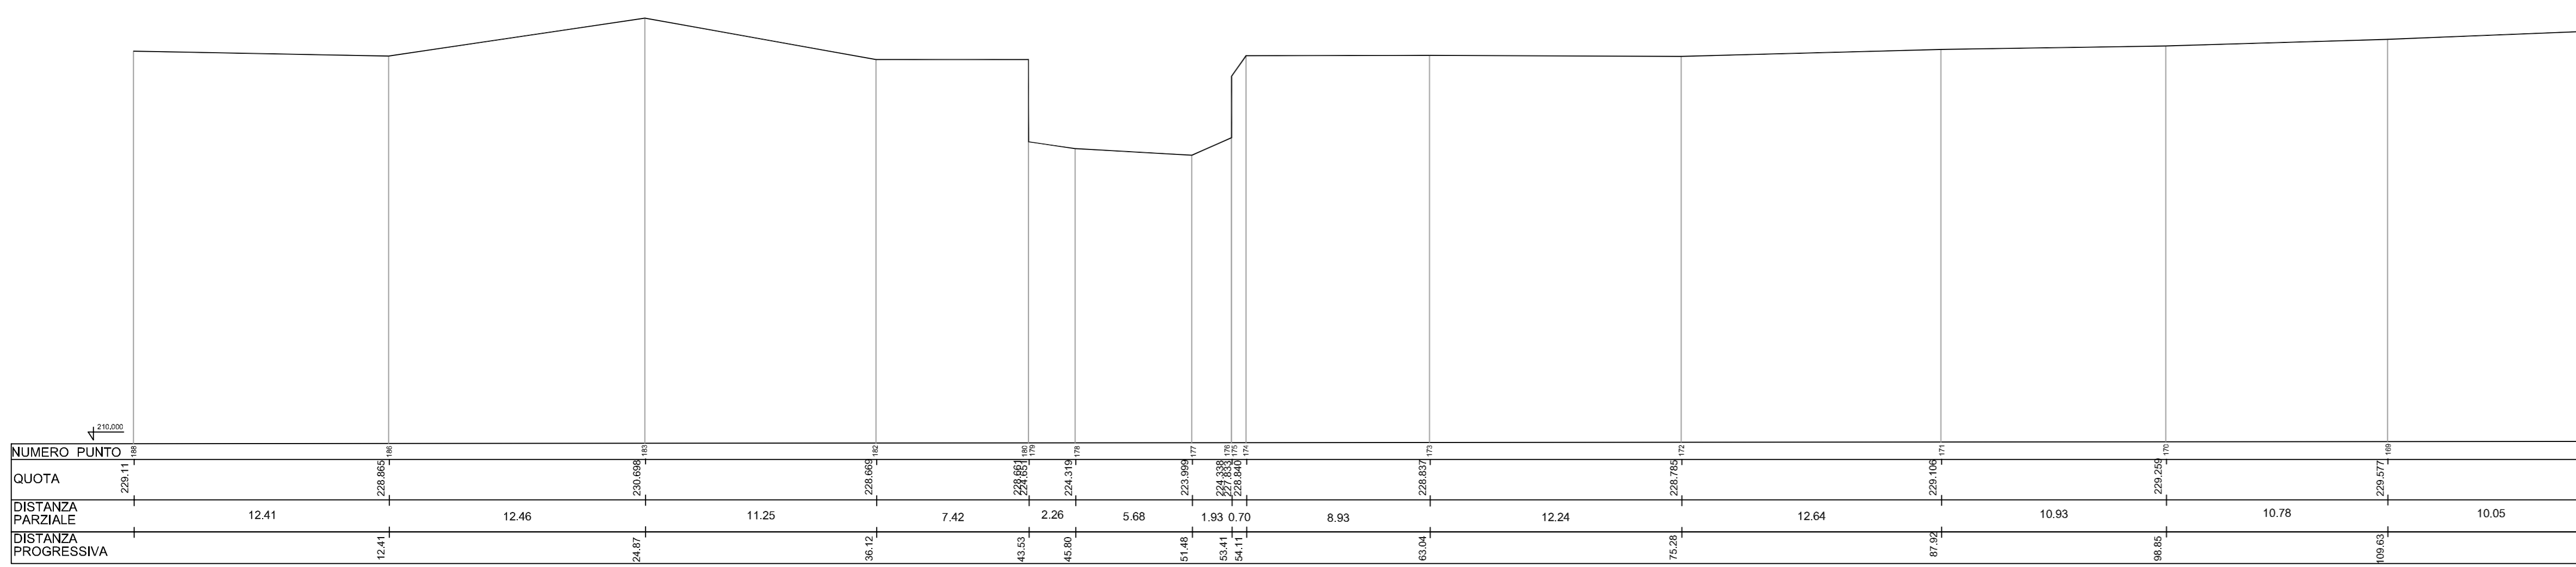


OASI IMMOBILIARE Srl
Via Sorelle Minola, 23
Nave (BS)

EX ACCIAIERIA AFIM
via Sorelle Minola, 23 Nave (BS)
AREA RICADENTE IN ZONA A RISCHIO IDRAULICO DEL TORRENTE GARZA

VERIFICA DI COMPATIBILITÀ IDRAULICA
Ai sensi dell'allegato 4 alla D.G.R. IX/2616 del 30.11.2011
e della D.G.R. X/6738 del 19.06.2017

SEZIONI RILEVATE E PROFILO LONGITUDINALE

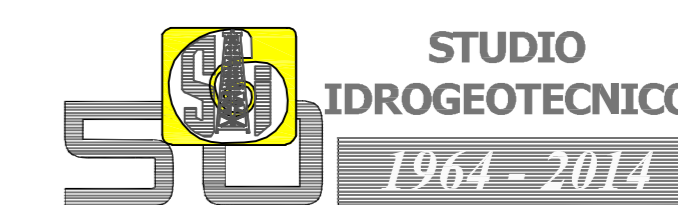

STUDIO IDROGEOLOGICO Srl
SOCIETÀ DI INGEGNERIA
Bastioni di Porta Volta, 7 - 20121 Milano
tel. 02/659.78.57 - fax 02/655.10.40
e-mail: sid@fastwebnet.it
www.studioidrogeologico.com

DATA	DENOMINAZIONE	SCALA	NOME FILE
settembre 2018	TAV.2B	1:200	BS4098sti_T2
novembre 2018	TAV.2B	1:200	BS4098sti_T2_agg