INDIVIDUAZIONE DEI NUCLEI DI ANTICA FORMAZIONE scala 1:5.000

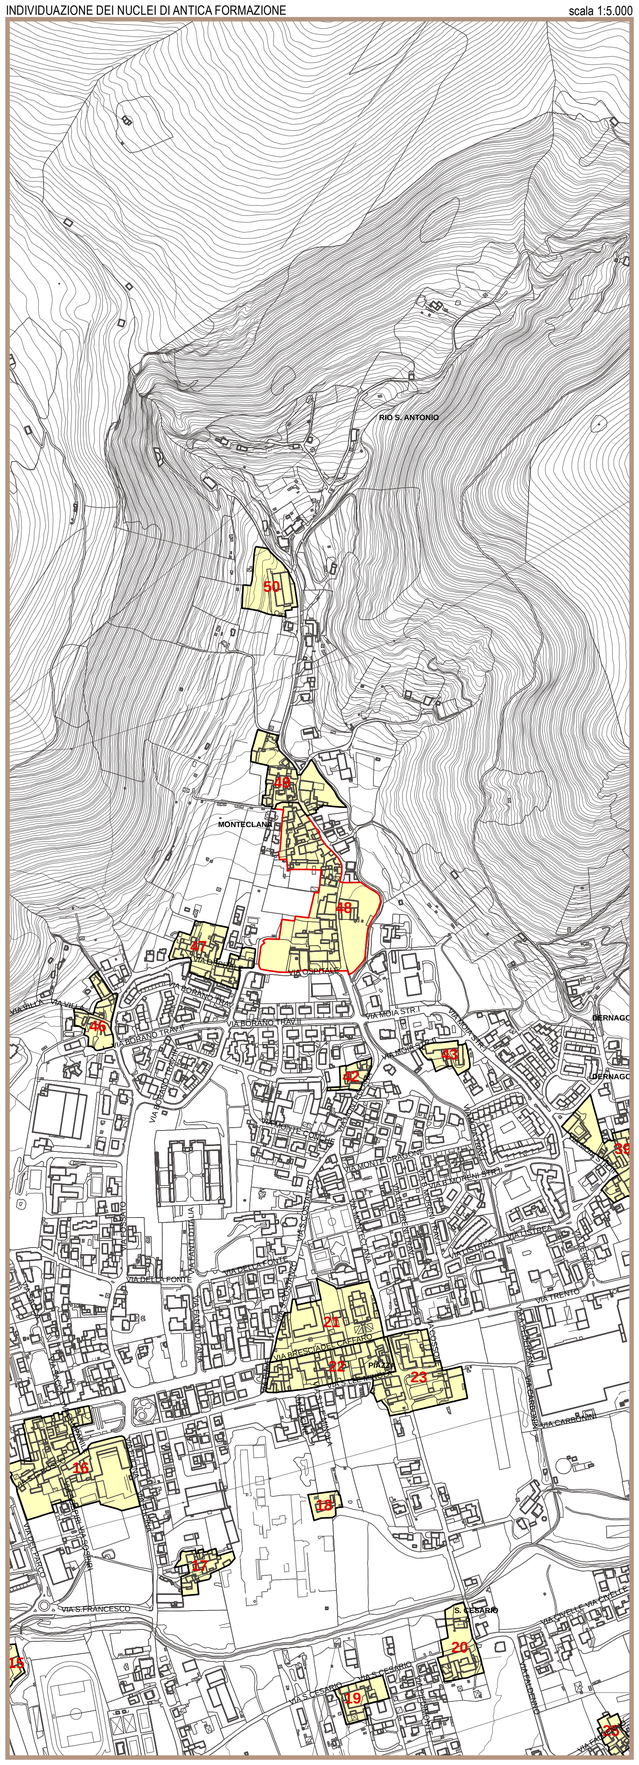

GRADO DI TRASFORMAZIONE TIPOLOGICA scala 1:1.000

DESTINAZIONE D'USO scala 1:1.000

MODALITA' D'INTERVENTO scala 1:1.000

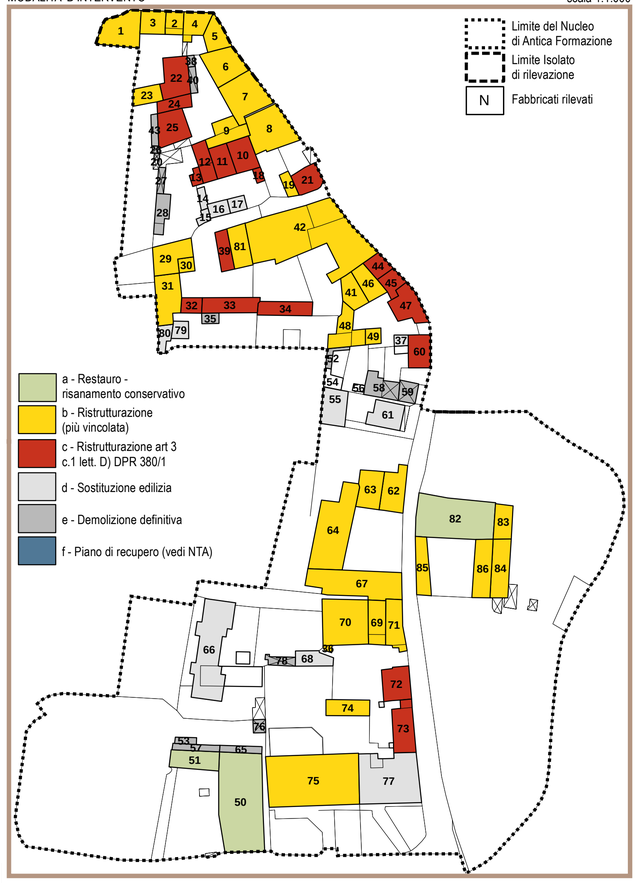

PARTIMONIO EDILIZIO STORICO scala 1:1.000

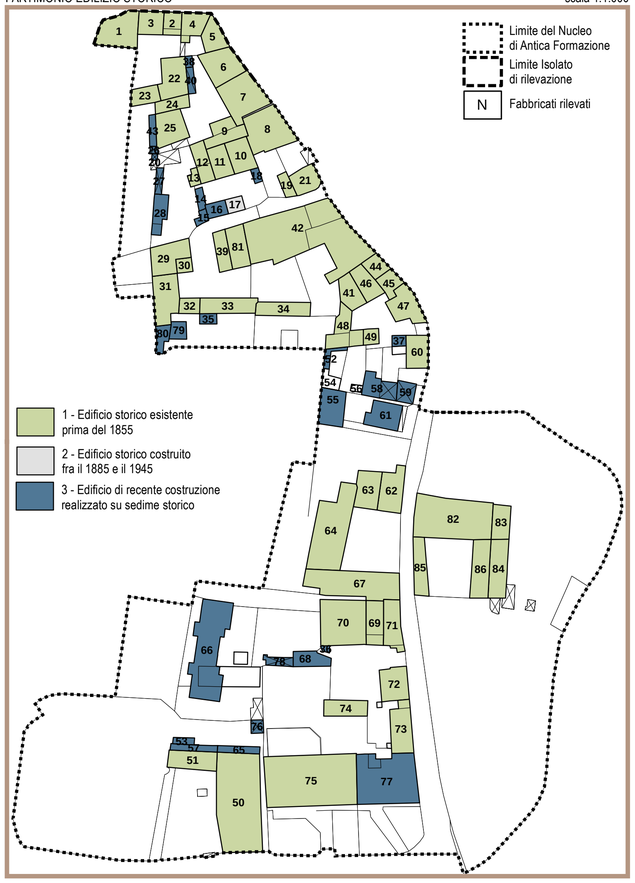

STATO DI CONSERVAZIONE scala 1:1.000

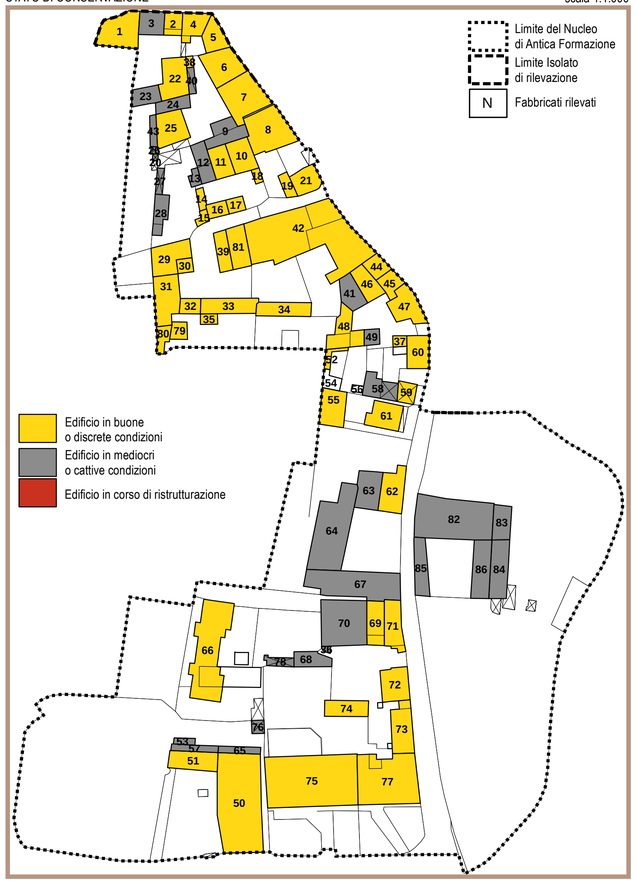

PRESCRIZIONI scala 1:1.000

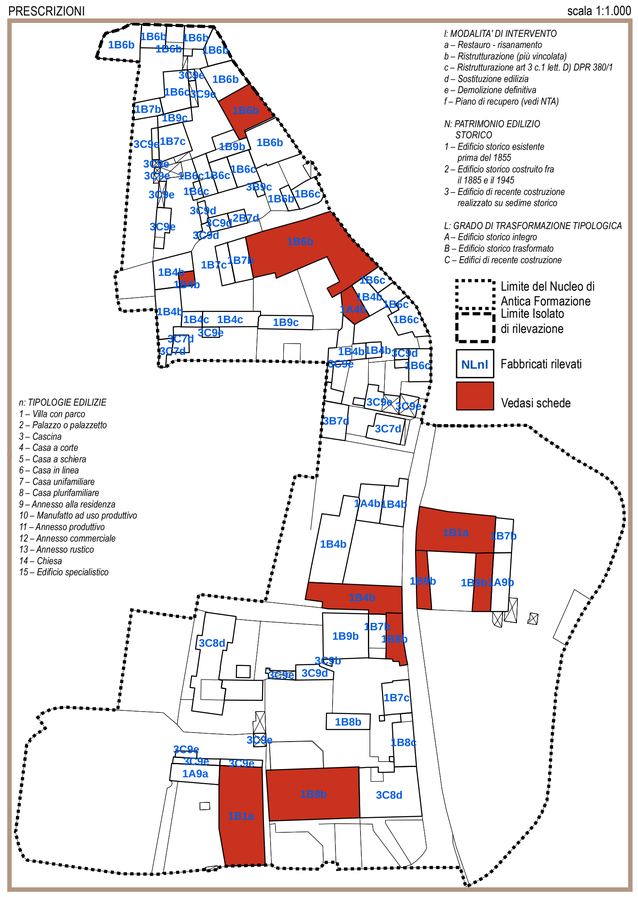

TIPOLOGIE EDILIZIE scala 1:1.000

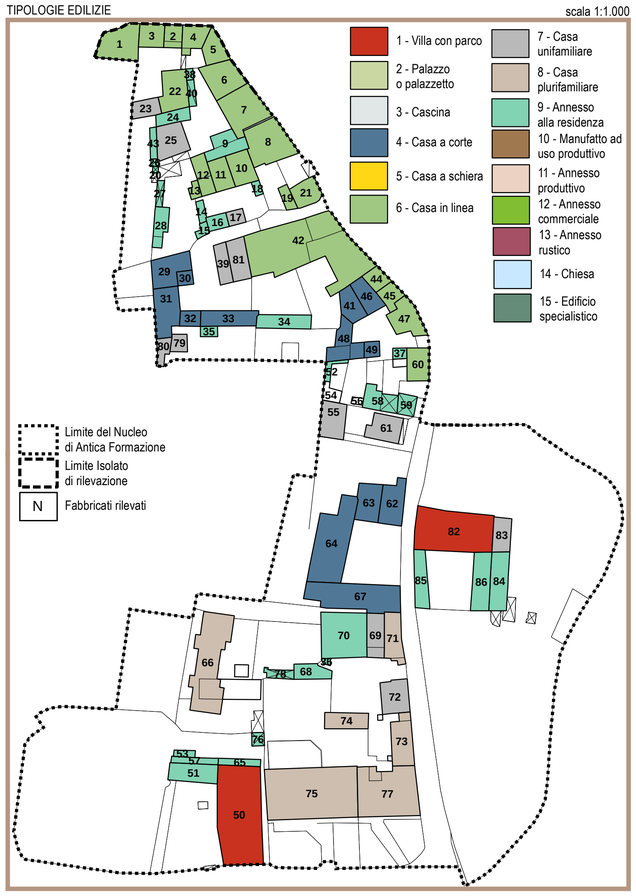

DESTINAZIONE D'USO PIANO TERRA scala 1:1.000

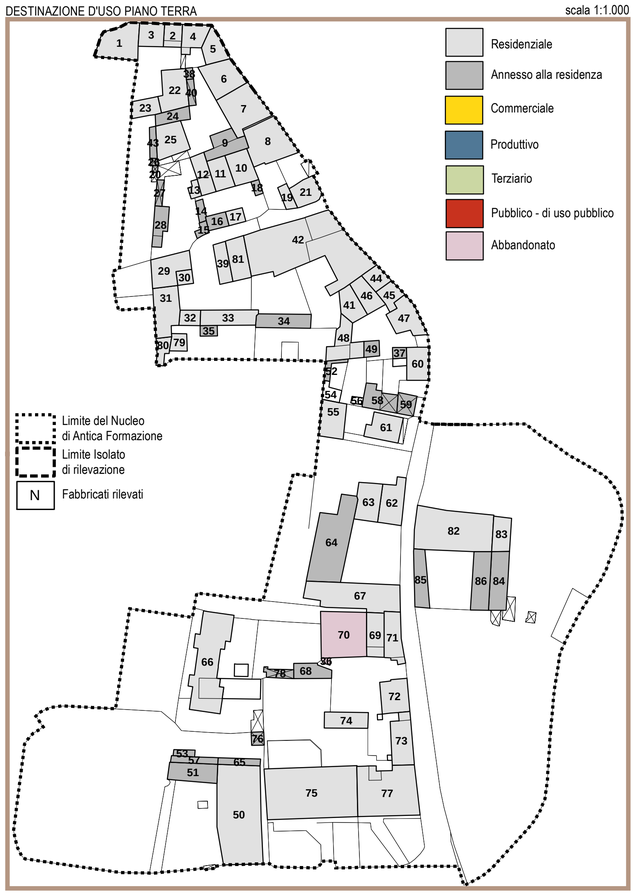

PROVINCIA DI BRESCIA

COMUNE DI NAVE

VARIANTE AL PIANO DI GOVERNO DEL TERRITORIO

ex art. 10, comma 6, L.R. 12/05 e s.m. e i.

COMMITTENTE	**Comune di Nave** Via Paolo VI, n. 17 CAP - 25075 - Nave (BS) tel. 030 2537411 - fax 030 2533146 email: urp@comune.nave.bs.it - pec: protocollo@pec.comune.nave.bs.it	
PROGETTISTA	Arch. Silvano Buzzi di: **Silvano Buzzi & Partners srl** 25077 Roè Volciano (BS) Via Bellini, 9 Tel. 0365 59581 – fax 0365 5958600 e-mail: info@buzziepartners.it pec: buzziepartnerssrl@pec.it C.F. – P.I. 040365720987	CONSULENTI/CO-PROGETTISTI
RESP. di COMMESSA COLLABORATORI	Arch. Silvano Buzzi \	

DOCUMENTO	PIANO DELLE REGOLE NUCLEI DI ANTICA FORMAZIONE			
T 40 NAF	ANALISI STATO DI FATTO - PROGETTO MONTECLANA - Isolato 48			
01 - VAS				
r 00				
COMMESSA	EMISSIONE	CLIENTE	INCARICO	REDAZIONE
U 725	Maggio 2020	E 000	2019	VERIFICATO S01 REDATTO C04

A TERMINE DELLE VIGENTI LEGGI SUI DIRITTI DI AUTORE QUESTO DISEGNO NON POTRA' ESSERE COPIATO, RIPRODOTTO O COMUNICATO AD ALTRE PERSONE O DITTE SENZA AUTORIZZAZIONE DI SILVANO BUZZI & PARTNERS SRL

REGIONE LOMBARDIA