


TAVOLA A 05.2 VINCOLI E LIMITAZIONI SUD (PGT VIGENTE)


sovraposizione

scala 1:5.000

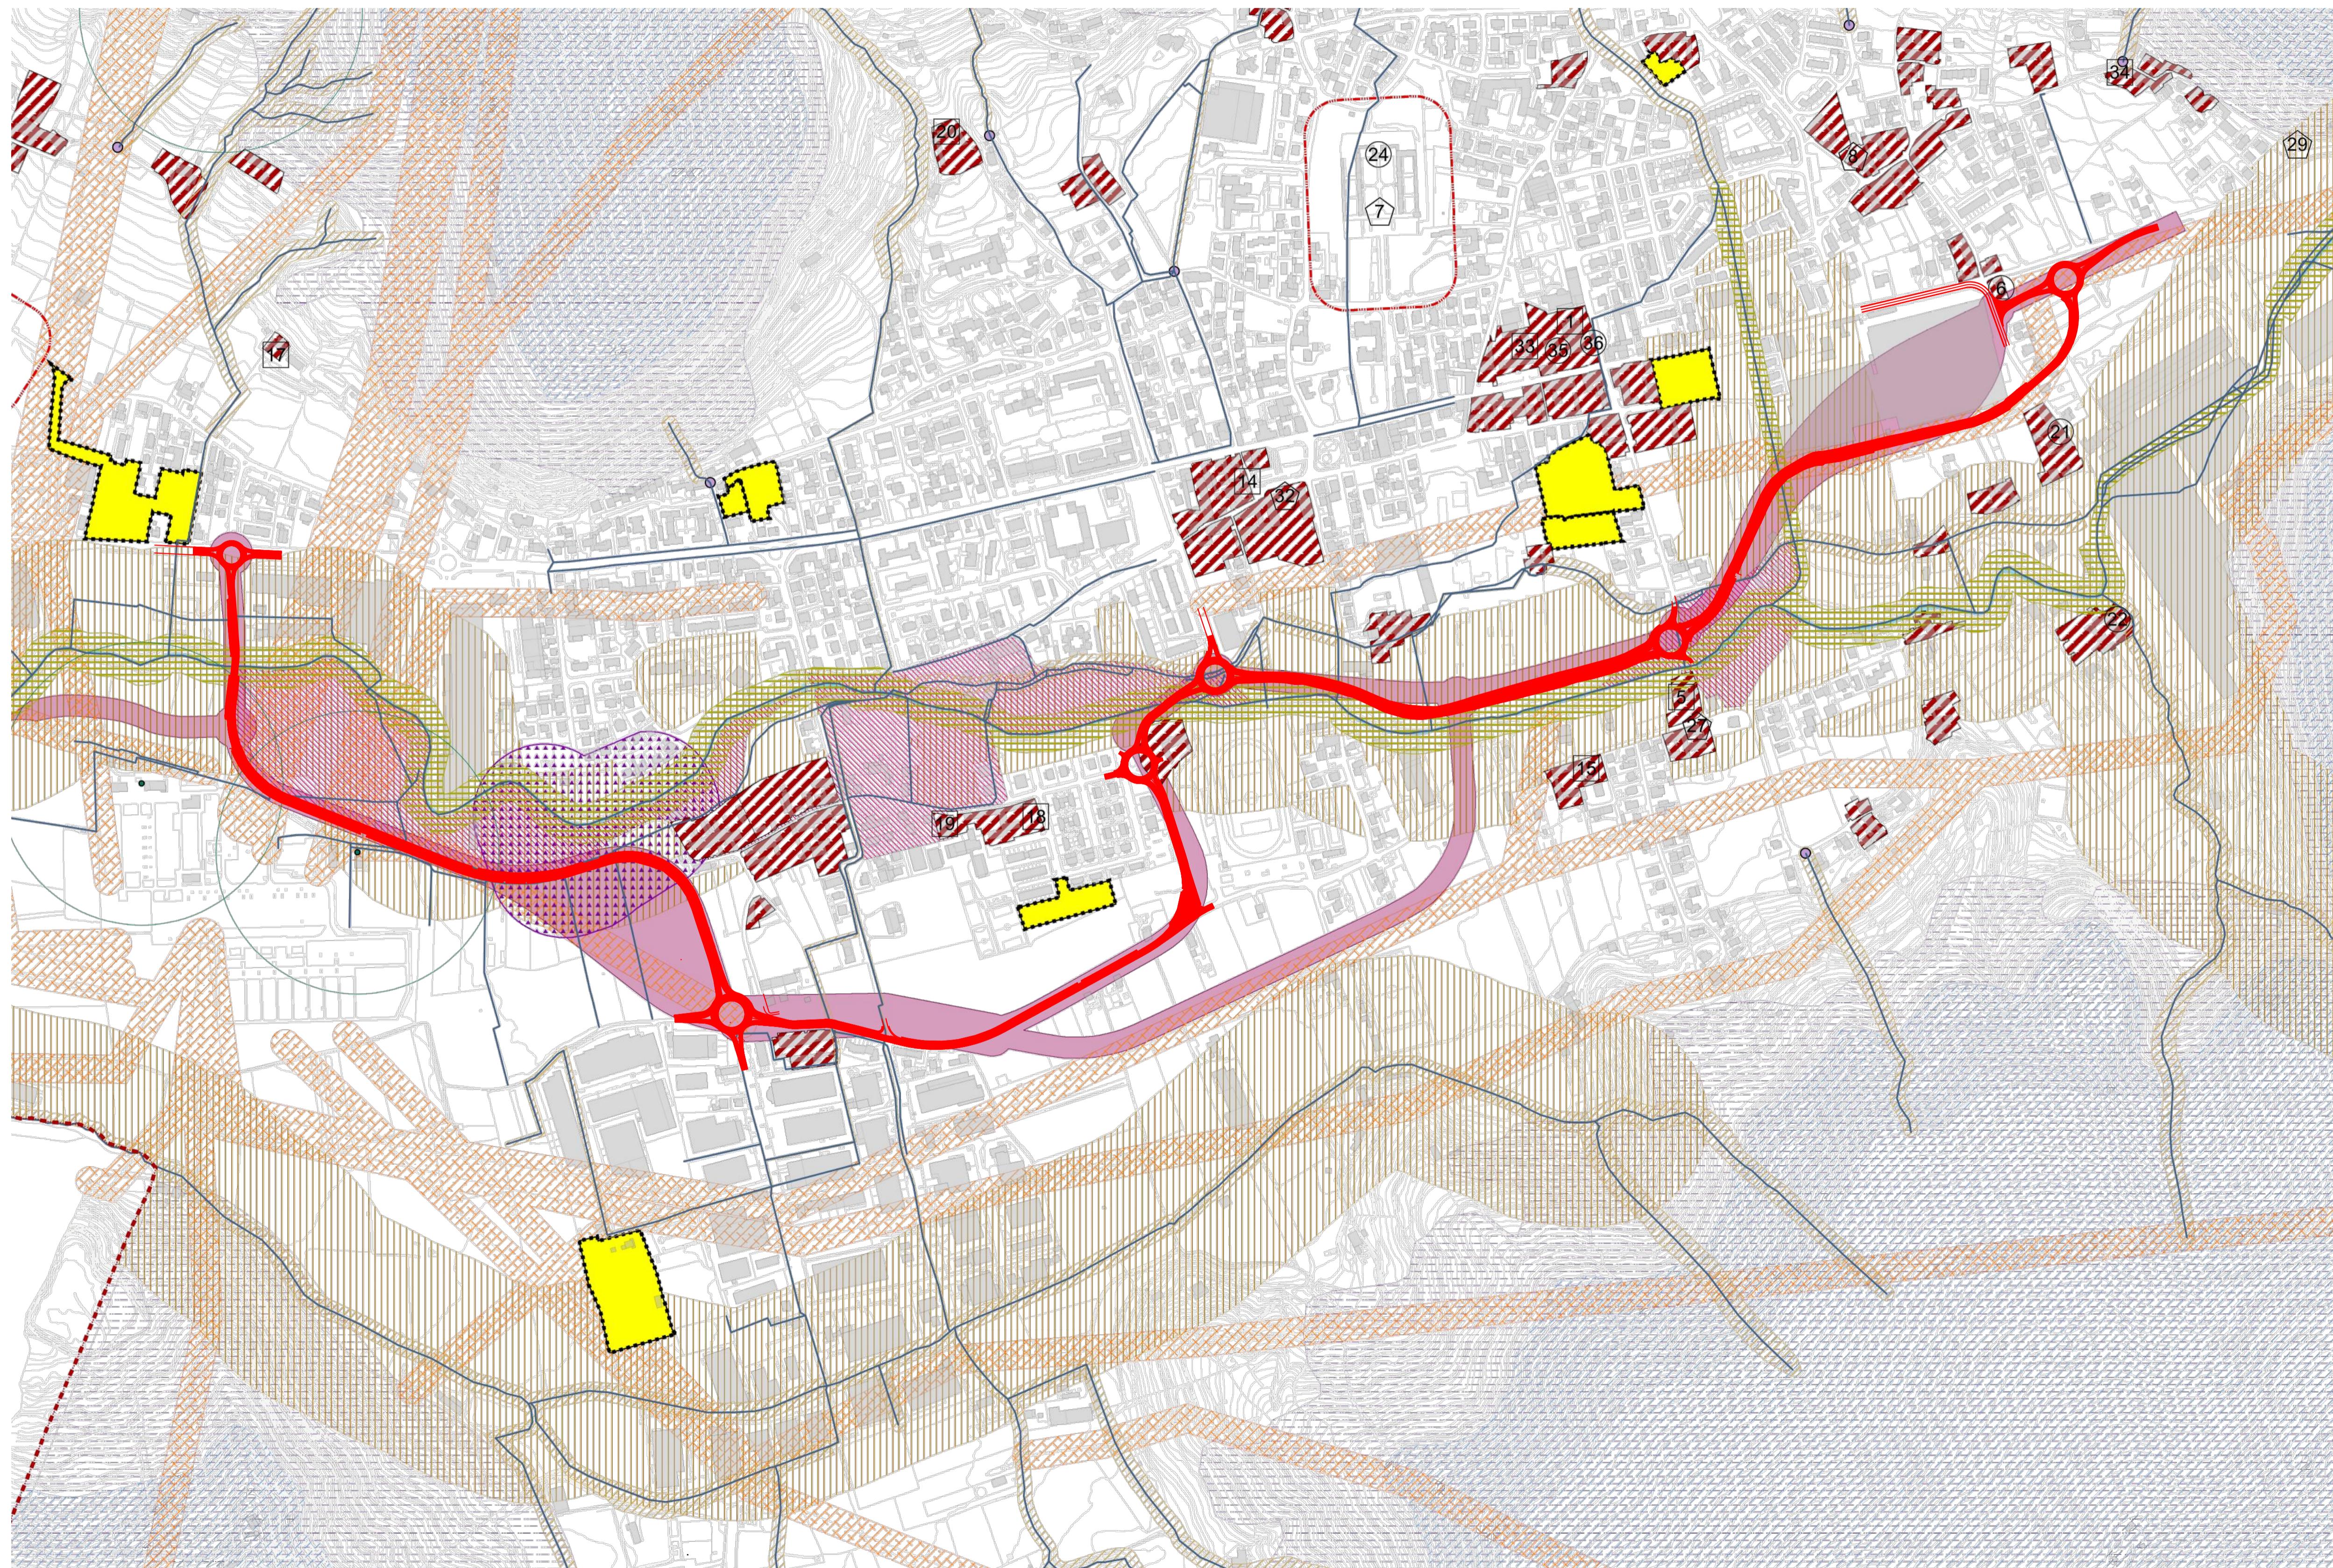

Layer

- Fascia di rispetto per corpi idrici appartenenti al reticolo idrico minore di competenza comunale
- Fascia di rispetto per corpi idrici appartenenti al reticolo idrico principale di competenza regionale
- Ambiti di possibile trasformazione
- A
- Zona di rispetto del depuratore
- Elettrodotto: fascia di rispetto di prima approssimazione
- Vincolo in riferimento all'art. 17 -18 PTPR
- Area perimetrata a rischio idrogeologico molto elevato (Zona I all. 4.1 elab. 2 del P.A.I.)
- Vincolo ex Legge 431/85
- Vincolo Idrogeologico
- Fasce di rispetto tangenziali
- Beni vincolati ai sensi del Dpr 42 / 04
- Beni segnalati PTCP
- Beni segnalati dal Piano Paesistico comunale

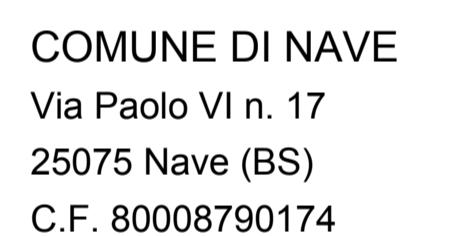

COMUNE DI NAVE
Via Paolo VI n. 17
25075 Nave (BS)
C.F. 80008790174

"Variante alla SP. SS. 237 nel territorio del Comune di Nave"

ESTRATTO PGT VIGENTE

COD: PF.09		SCALA: 1:5.000	
REV.	DESCRIZIONE	REDATTO	VERIFICATO
0	BOZZA	F.S. 01/2020	
1	VARIAZIONE TRACCIATO	F.S. 06/2020	
CODIFICA DOCUMENTO:			
PGT.dwg Questo documento non potrà essere copiato, riprodotto o altrimenti pubblicato in tutto o in parte senza il consenso scritto di Ing. Fabio Scaroni			

IL RESPONSABILE DEL PROCEDIMENTO IL PROGETTISTA:

Geom. Giansanto Caravaggi

Ing. FABIO SCARONI

Via G.A.Poli, 100

25018 Montichiari (BS)

Tel 030-9651824

pec: fabio.scaroni@ingpec.eu

STUDIO E PROGETTO DI FATTIBILITA'