




SEZIONE A-A'
scala 1:200

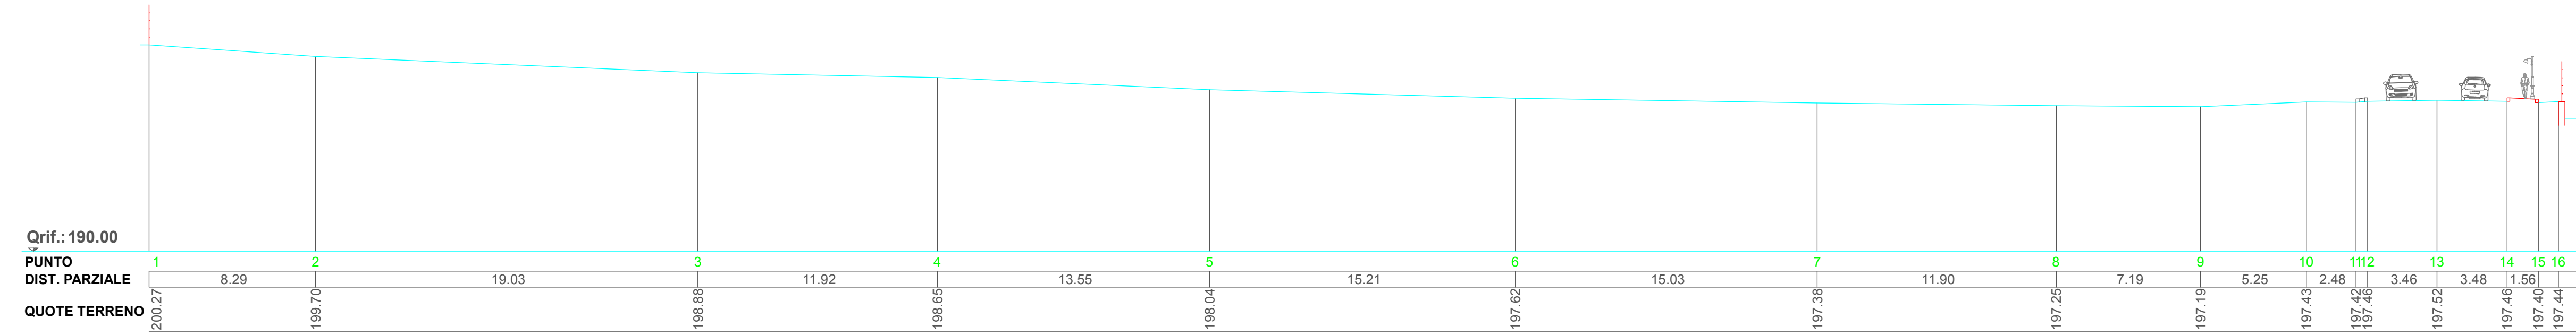


SEZIONE F-F'
scala 1:200

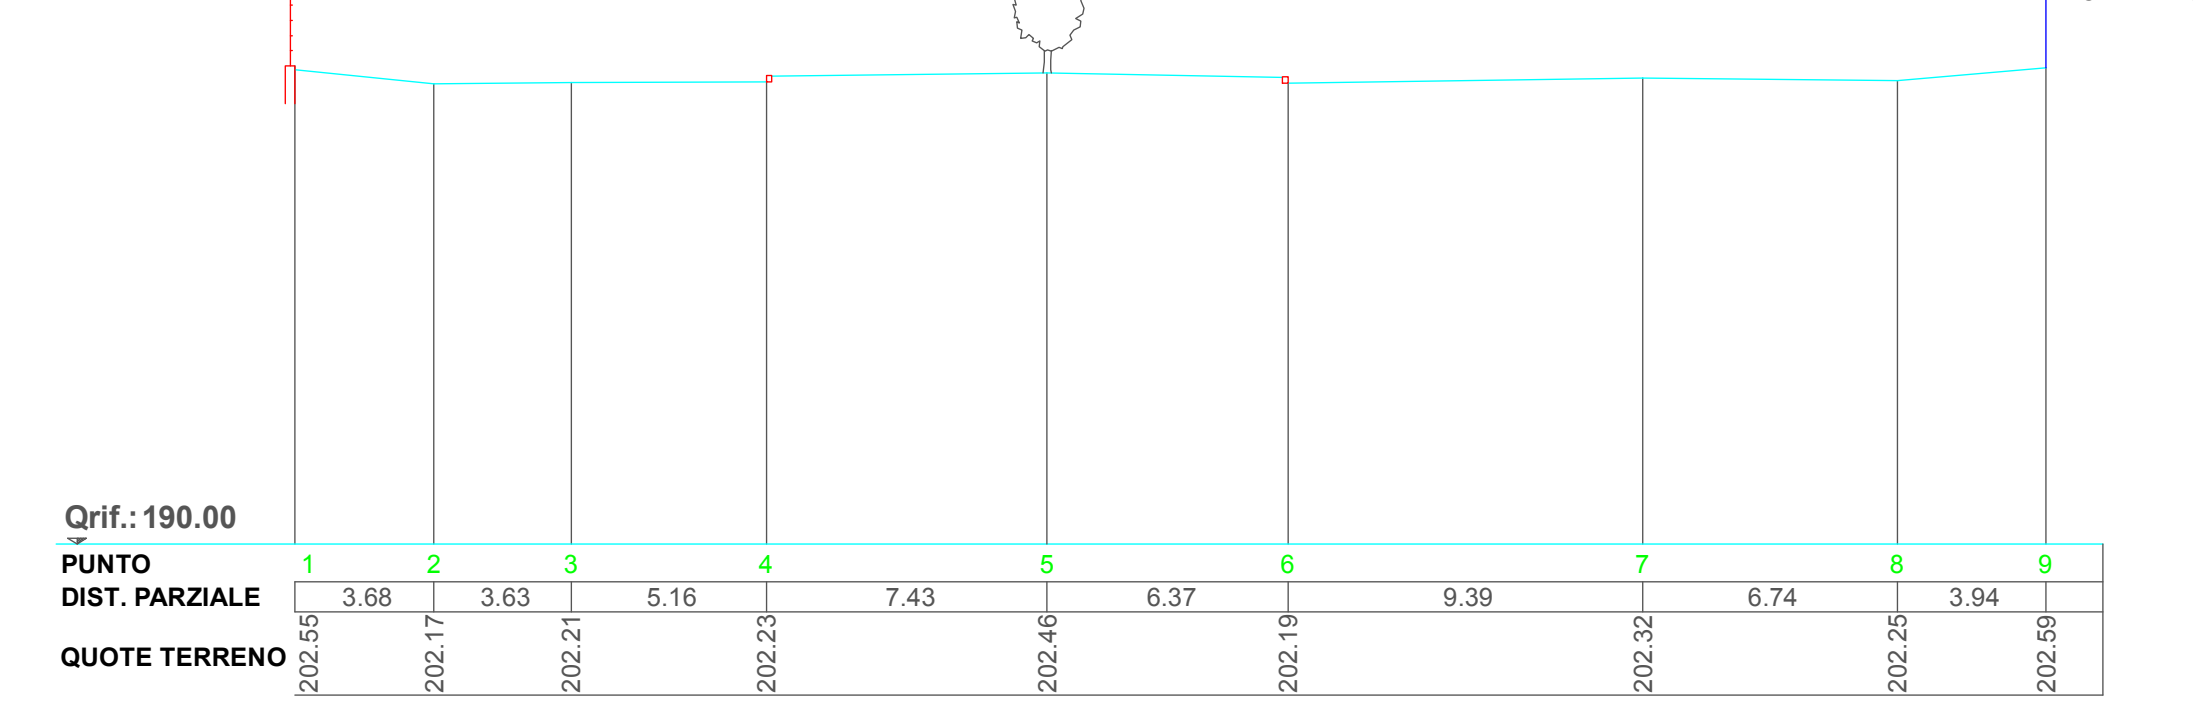


SEZIONE B-B'
scala 1:200

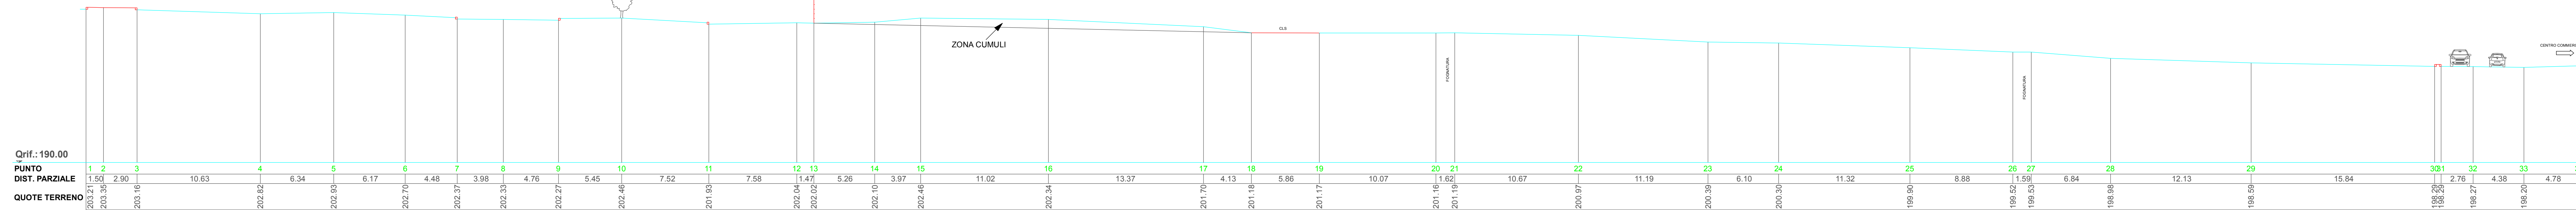


SEZIONE C-C'
scala 1:200

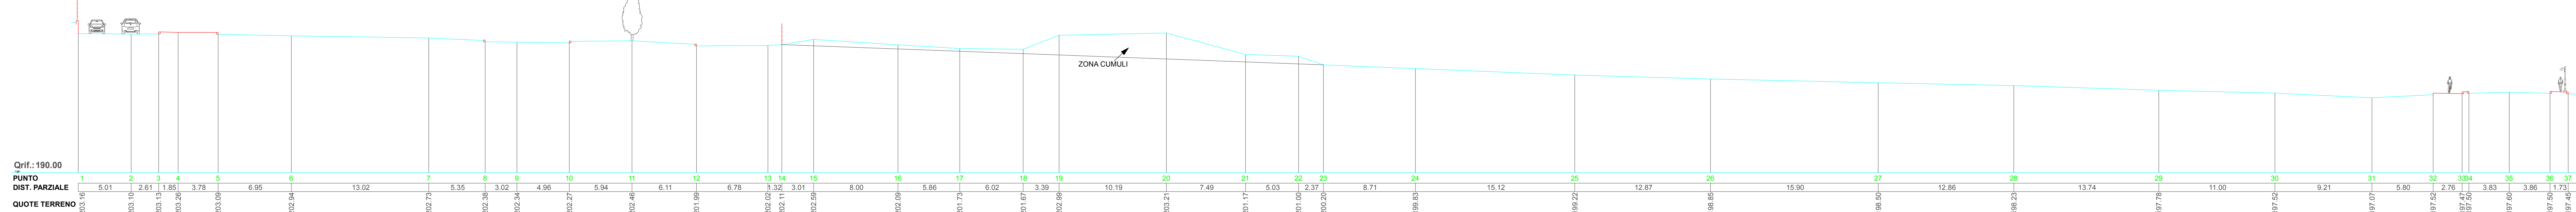

SEZIONE D-D'
scala 1:200

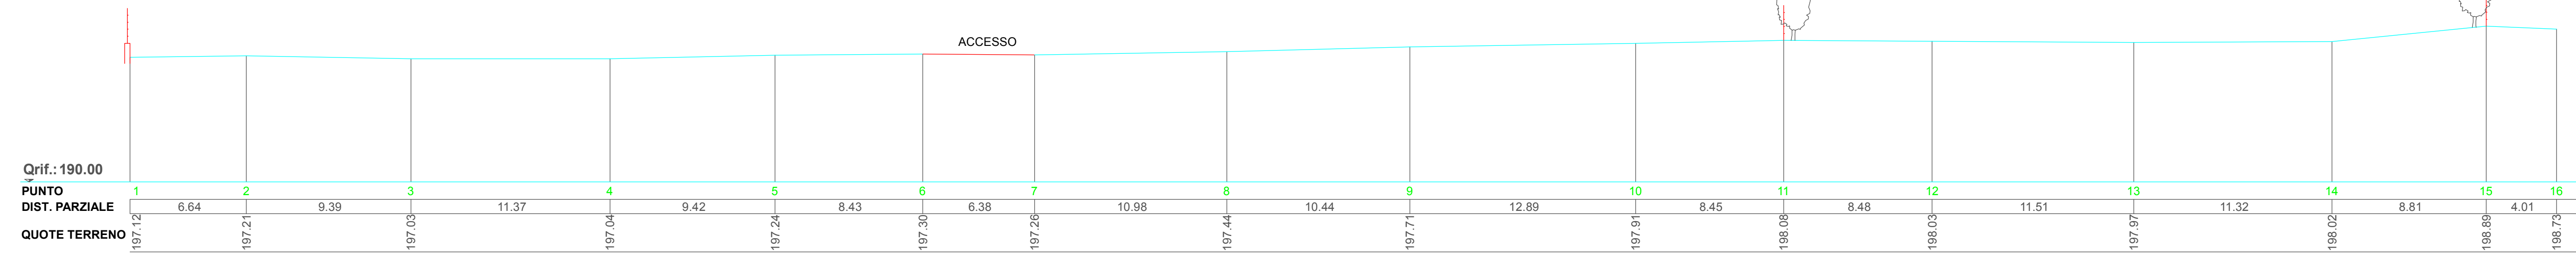

SEZIONE E-E'
scala 1:200

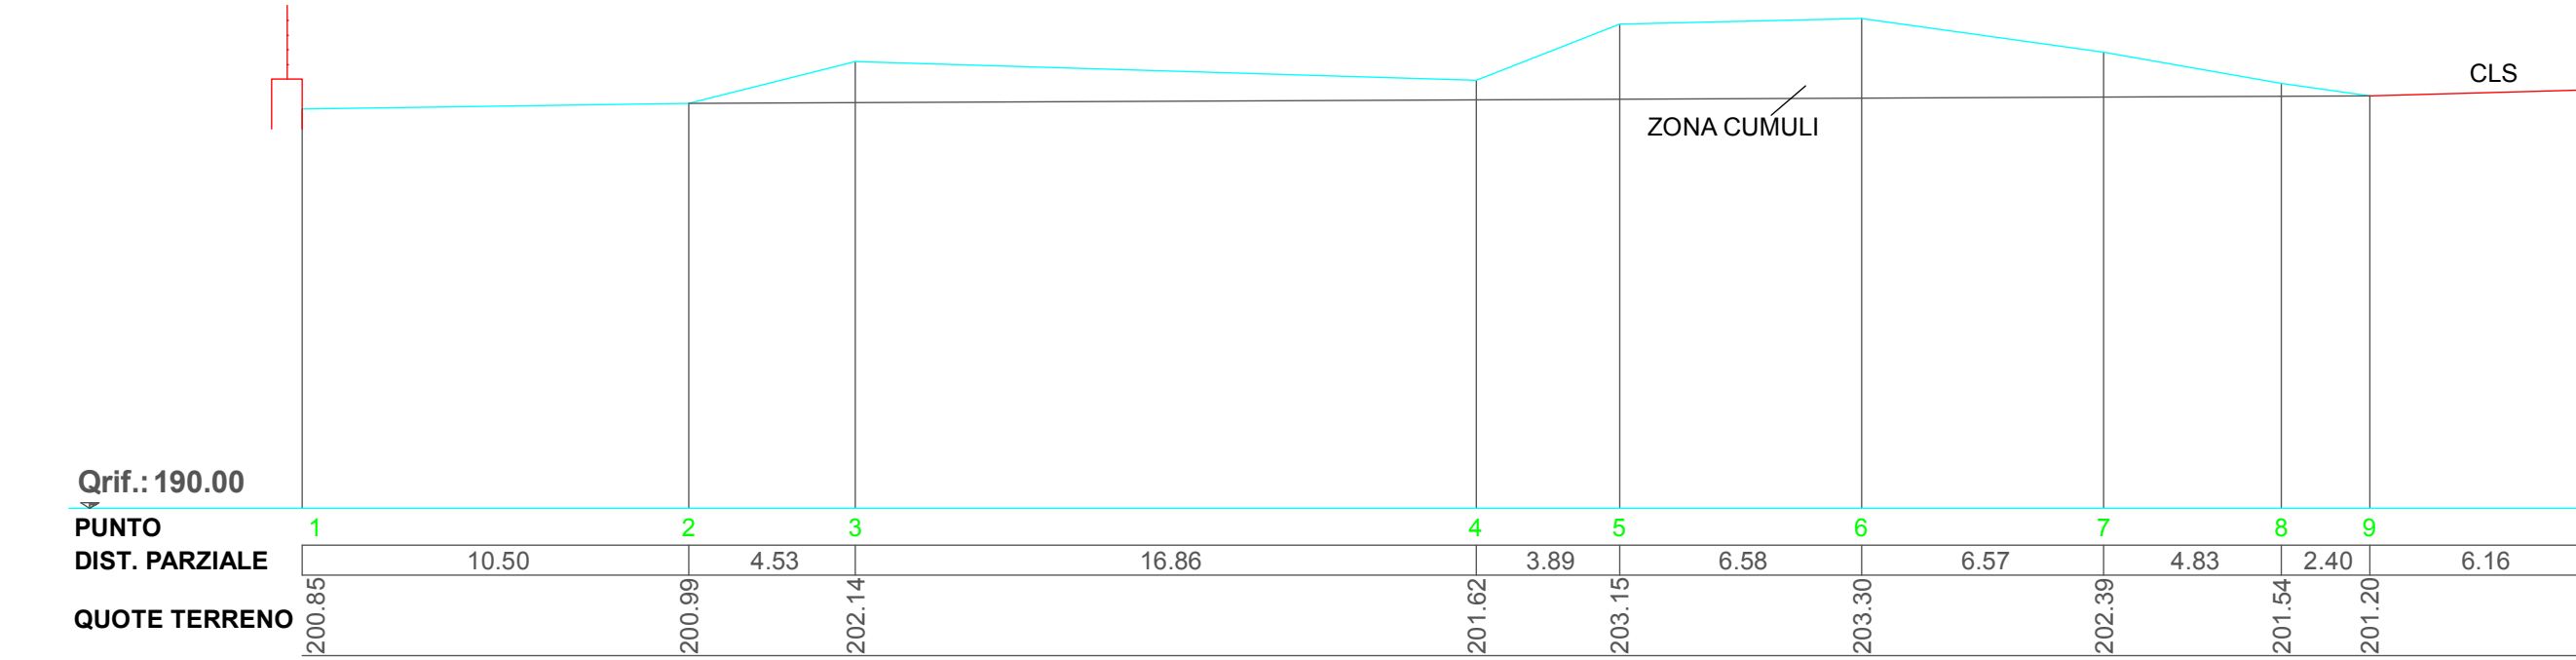

Regione Lombardia
Provincia di Brescia
Comune di Nave

Sezioni di rilievo

Variante P.I.I. 4/1
Cortine di Nave - NAVE (Bs) tavola **1c**

scala 1:200 Agosto 2015

Studio Ing. Mario Geroldi
Via Pascoli, 5
25010 Borgosatollo (Bs)
Tel: 030/2501726
FAX: 030/2502726
Cell: 3383237727
mail: info@entilocali.it