



LEGENDA	
	Caditoia stradale (0.45 x 0.45)
	Pozzetti rete principale acque bianche (0.80 x 1.20 misure interne)
	Rete principale acque bianche - tubi in PVC Ø 315
	Allacci delle caditoie alla rete principale acque bianche tubazioni in PVC Ø 160 - pendenza 1%
	Troppo pieno acque bianche
	Pozzetti rete principale acque nere (1.00 x 1.00 misure interne)
	Allacci alla rete principale acque nere Tubazione Ø 160 - pendenza 1%


Opere di urbanizzazione  
 Tavola acque bianche/nere

Variante P.I.I. 4/1  
 Cortine di Nave - NAVE (Bs)  
 scala 1:200  
 tavola 4a  
 29 settembre 2015

Studio Ing. Mario Geroldi  
 Via Pascoli, 5  
 25010 Borgosatollo (Bs)  
 Tel: 030/2501726  
 Fax: 030/2501725  
 Cell: 3383337727  
 mail: info@entlocali.it



ESTRATTO MAPPA SCALA 1:2000

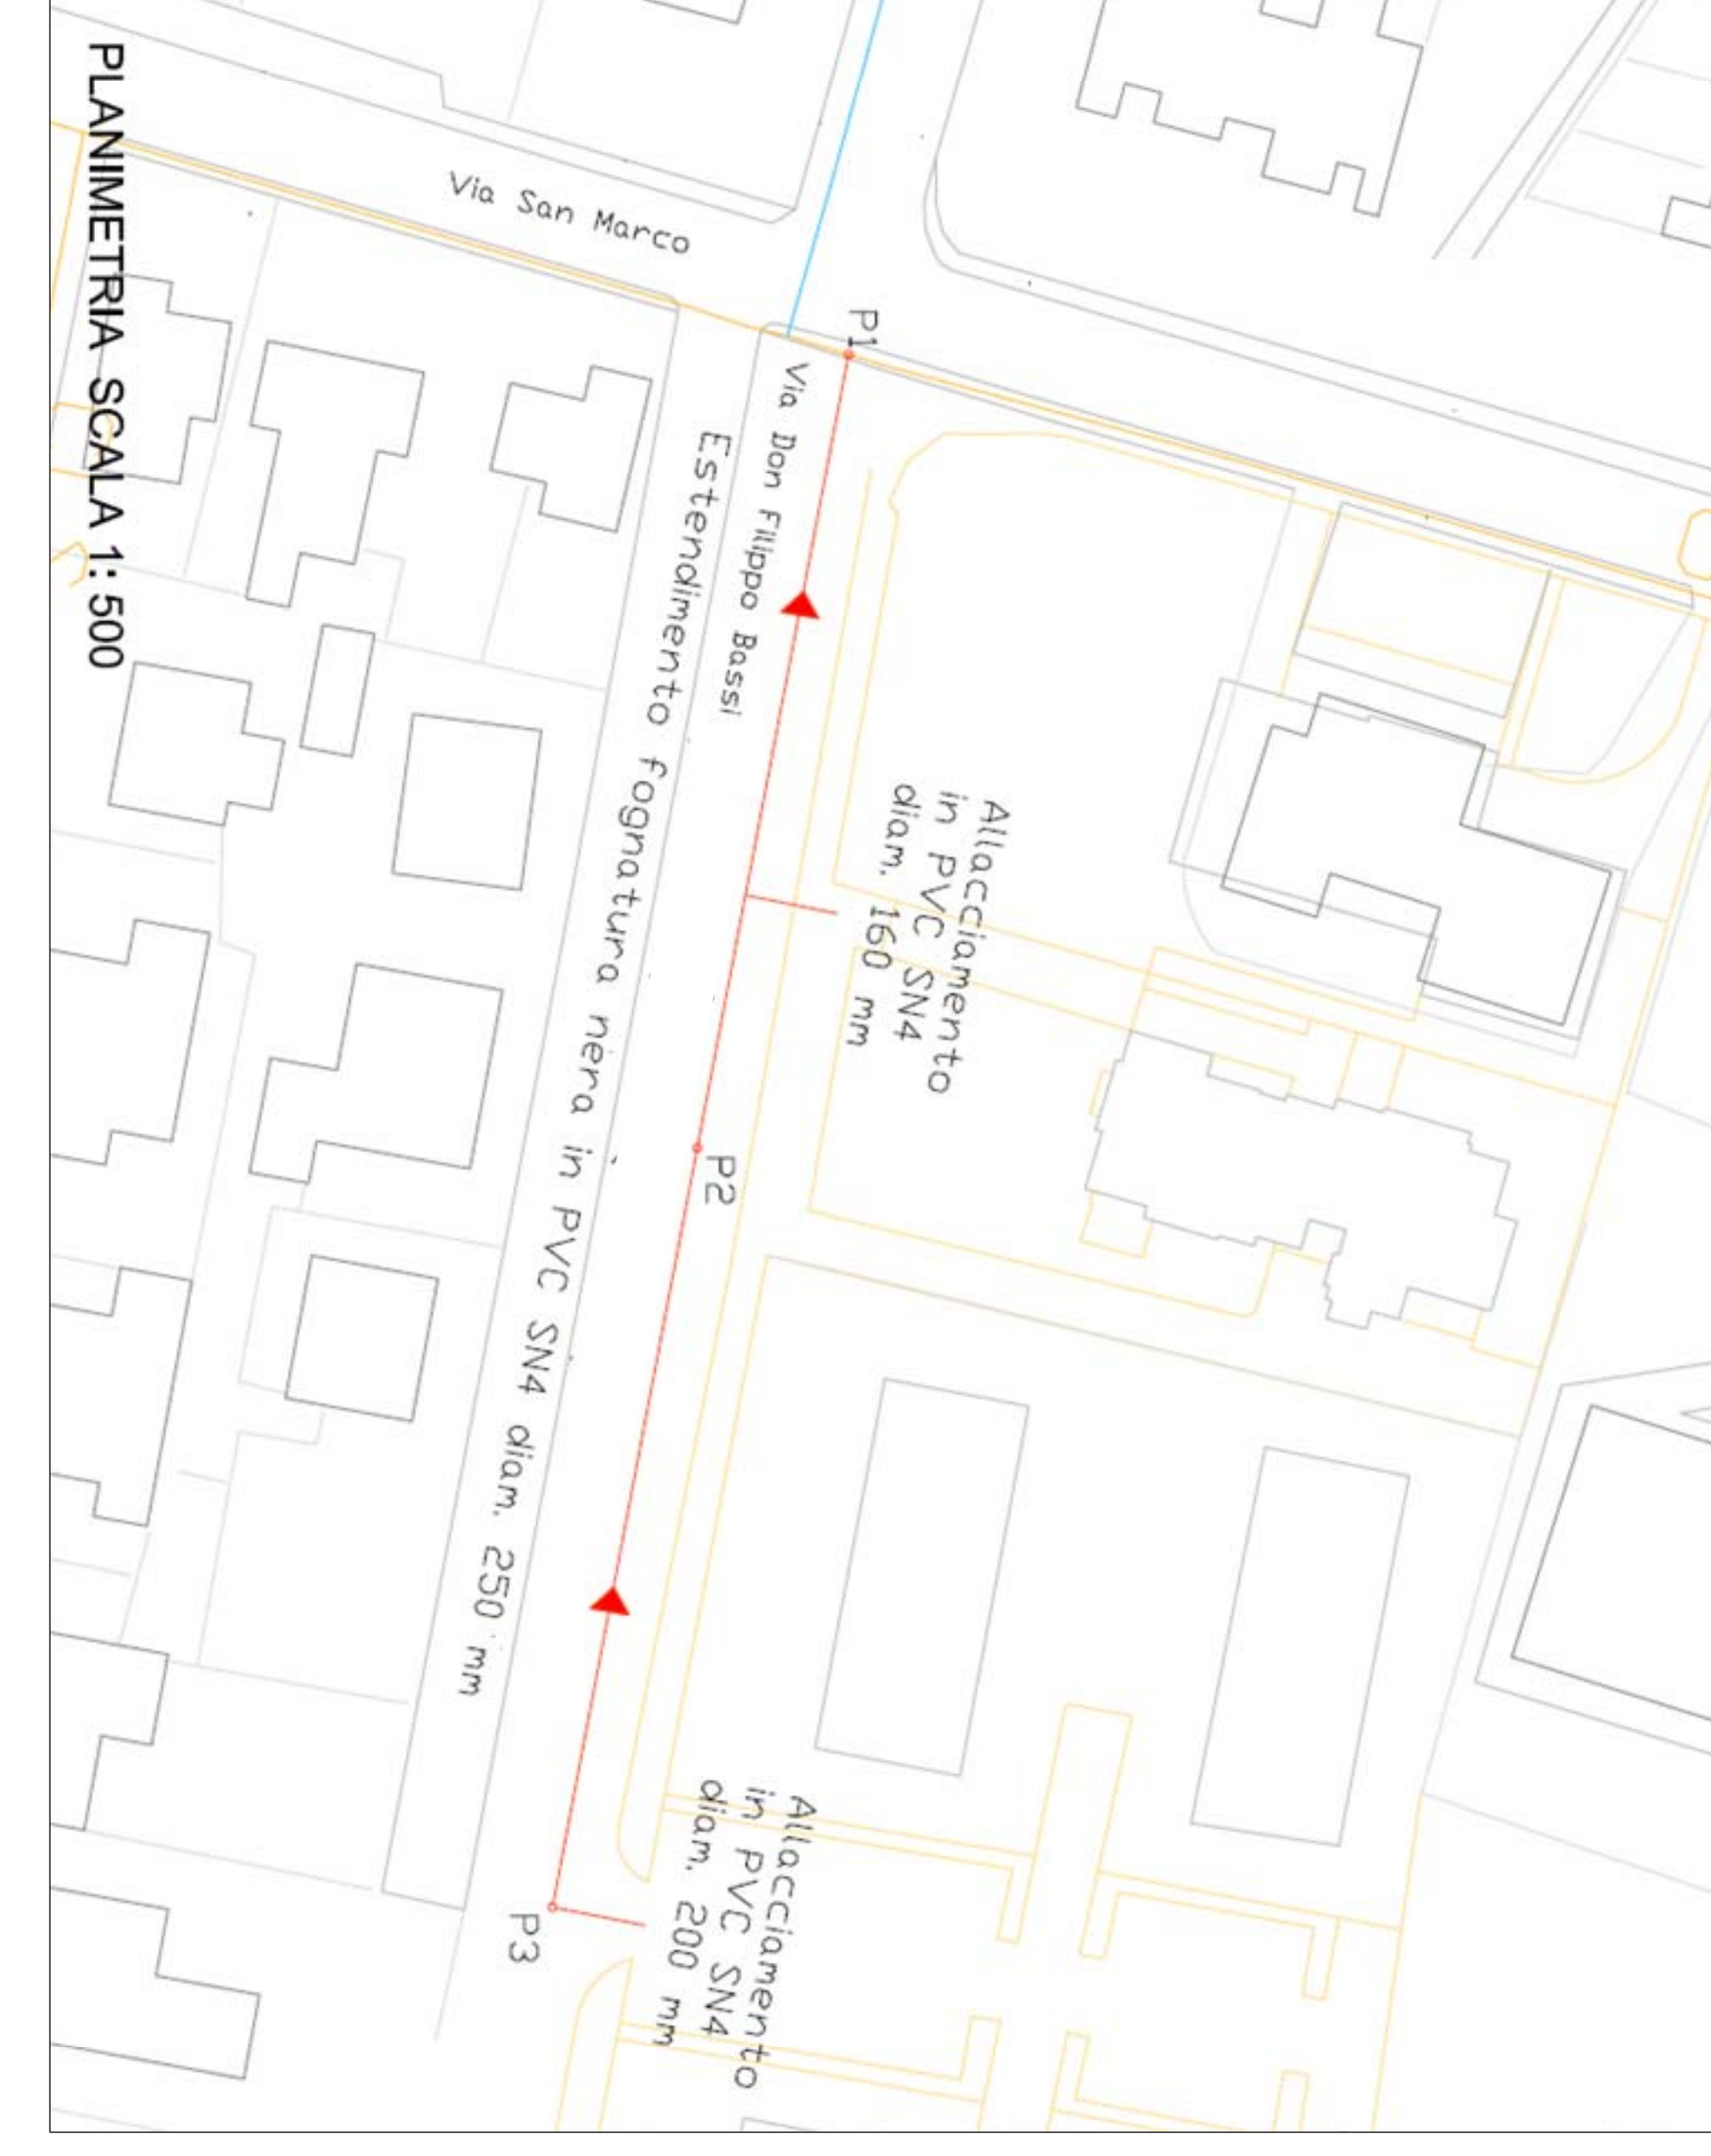

PLANIMETRIE NUOVO TRATTO DI FOGNATURA SU VIA DON BASSI



